


| | | | | | |
|---|--|---|-------------------|---|---------------------|
| ZODPOVĚDNÝ PROJEKTANT | | VYPRACOVAL | | AUTOR ČÁSTI | |
| Marie Adamcová tel. 606 408 063 majka.adamcova@seznam.cz | | MgA. Adéla Prchliková tel. 777 612 390 adela.prchlikova@gmail.com | | MgA. Adéla Prchliková Marie Adamcová | |
| INVESTOR Michal Mareš Bc., Pod Jizerskou 717, Liberec XV - Starý Harcov | | | | | |
| MÍSTO STAVBY Suchý Důl č.p. 60, Dolní Albeřice, Horní Maršov | | | | | |
| AKCE STAVEBNÍ ÚPRAVY DOMU | | | | | |
| VÝKRES PŮDORYS 2.NP - PŮVODNÍ STAV | | STUPEŇ DPS | DATUM 9.7.2014 | MĚŘÍTKO 1:50 | VÝKRES ČÍSLO D.1 |
| | | | | | PARÉ 1 |

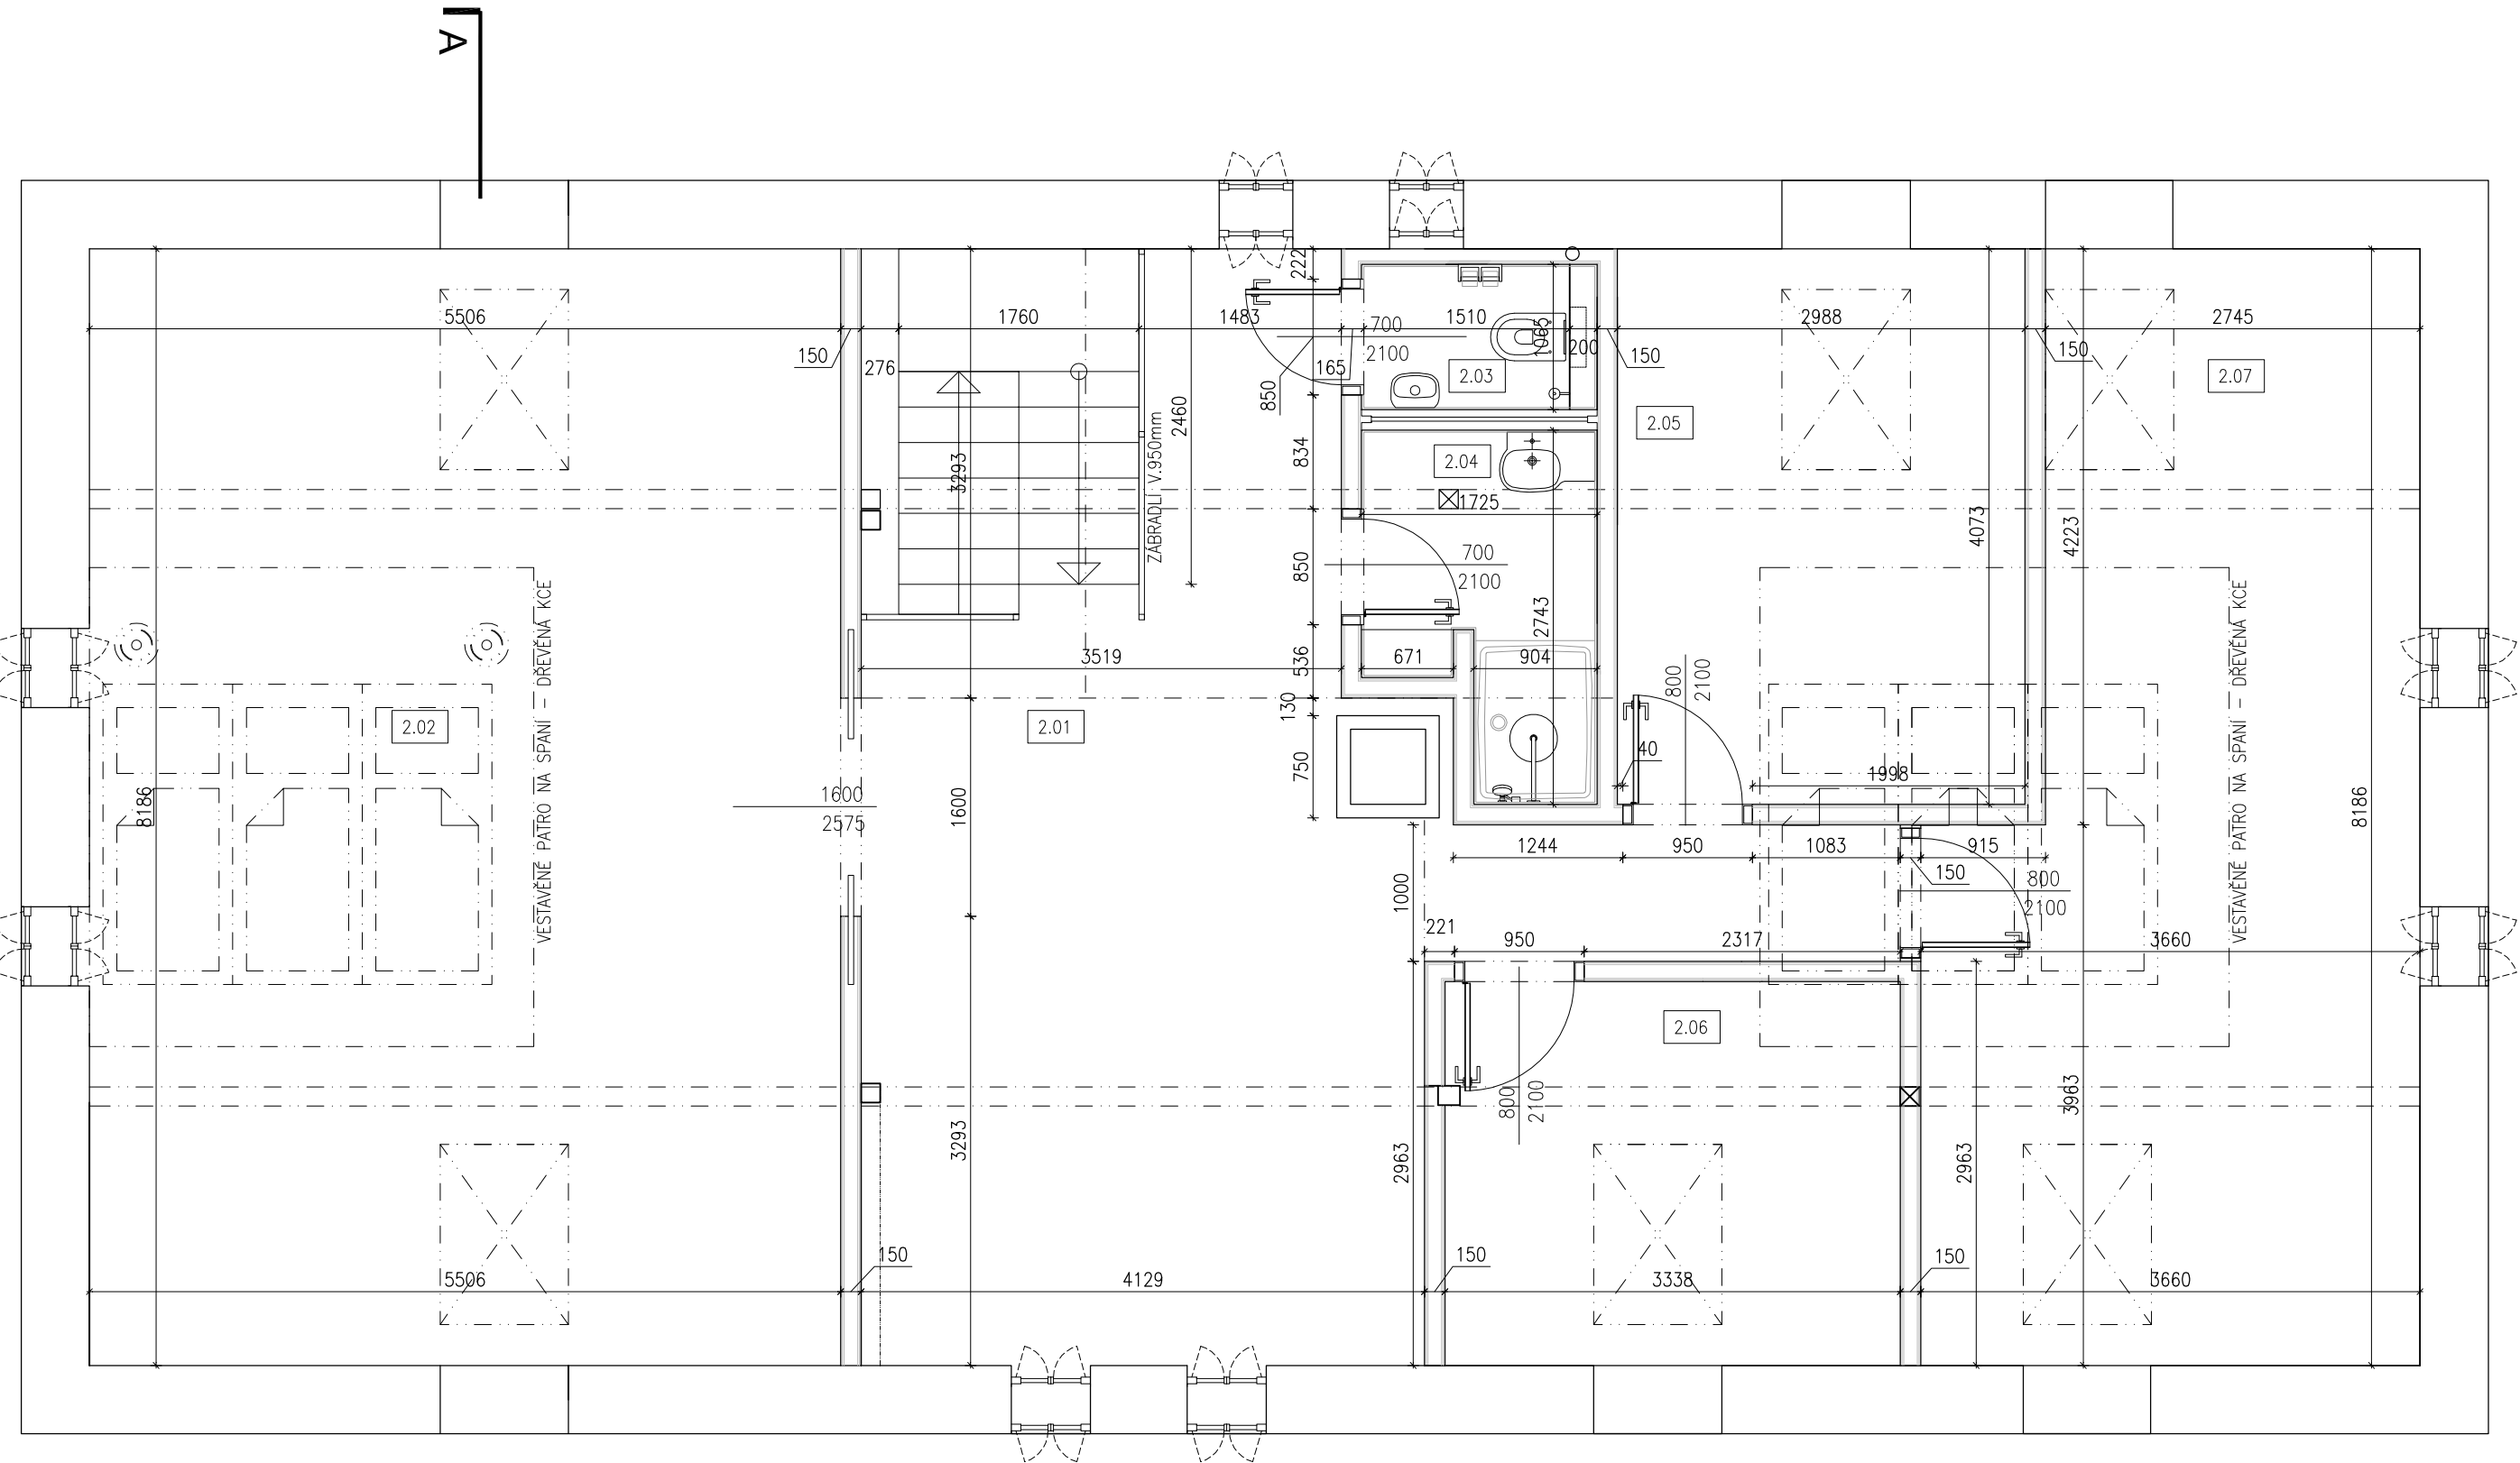

TABULKA MÍSTNOSTÍ:


| MÍSTNOST | | PLOCHA /M2 |
|----------|----------------|------------|
| 2.01 | HALA | 37,7 |
| 2.02 | LOŽNICE RODIČŮ | 45 |
| 2.03 | WC | 1,8 |
| 2.04 | KOUPELNA | 3,8 |
| 2.05 | LOŽNICE | 12,0 |
| 2.06 | LOŽNICE | 9,4 |
| 2.07 | LOŽNICE DĚTÍ | 26 |

CELKEM 135,7

LEGENDA MATERIÁLŮ:


- STÁVAJÍCÍ ZDIVO
- SDK PŘÍČKA , 2X OPLÁŠTĚNÁ, SDK 12.5mm

| | | | | | |
|--|--|---|---------|--------------|------|
| ZODPOVĚDNÝ PROJEKTANT | VYPRACOVAL | AUTOR ČÁSTI | | | |
| Marie Adamcová tel. 606 408 063 majka.adamcova@seznam.cz | MgA. Adéla Prchliková tel.777 612 390 adela.prchlikova@gmail.com | MgA. Adéla Prchliková Marie Adamcová | | | |
| INVESTOR | Michal Mareš Bc., Pod Jizerskou 717, Liberec XV - Starý Harcov | | | | |
| MÍSTO STAVBY | Suchý Důl č.p. 60, Dolní Albeřice, Horní Maršov | | | | |
| AKCE | STAVEBNÍ ÚPRAVY DOMU | | | | |
| VÝKRES | STUPEŇ | DATUM | MĚŘÍTKO | VÝKRES ČÍSLO | PARÉ |
| PŮDORYS 2NP - NAVRŽENÉ ÚPRAVY | DPS | 9.7.2014 | 1:50 | D.2 | 1 |

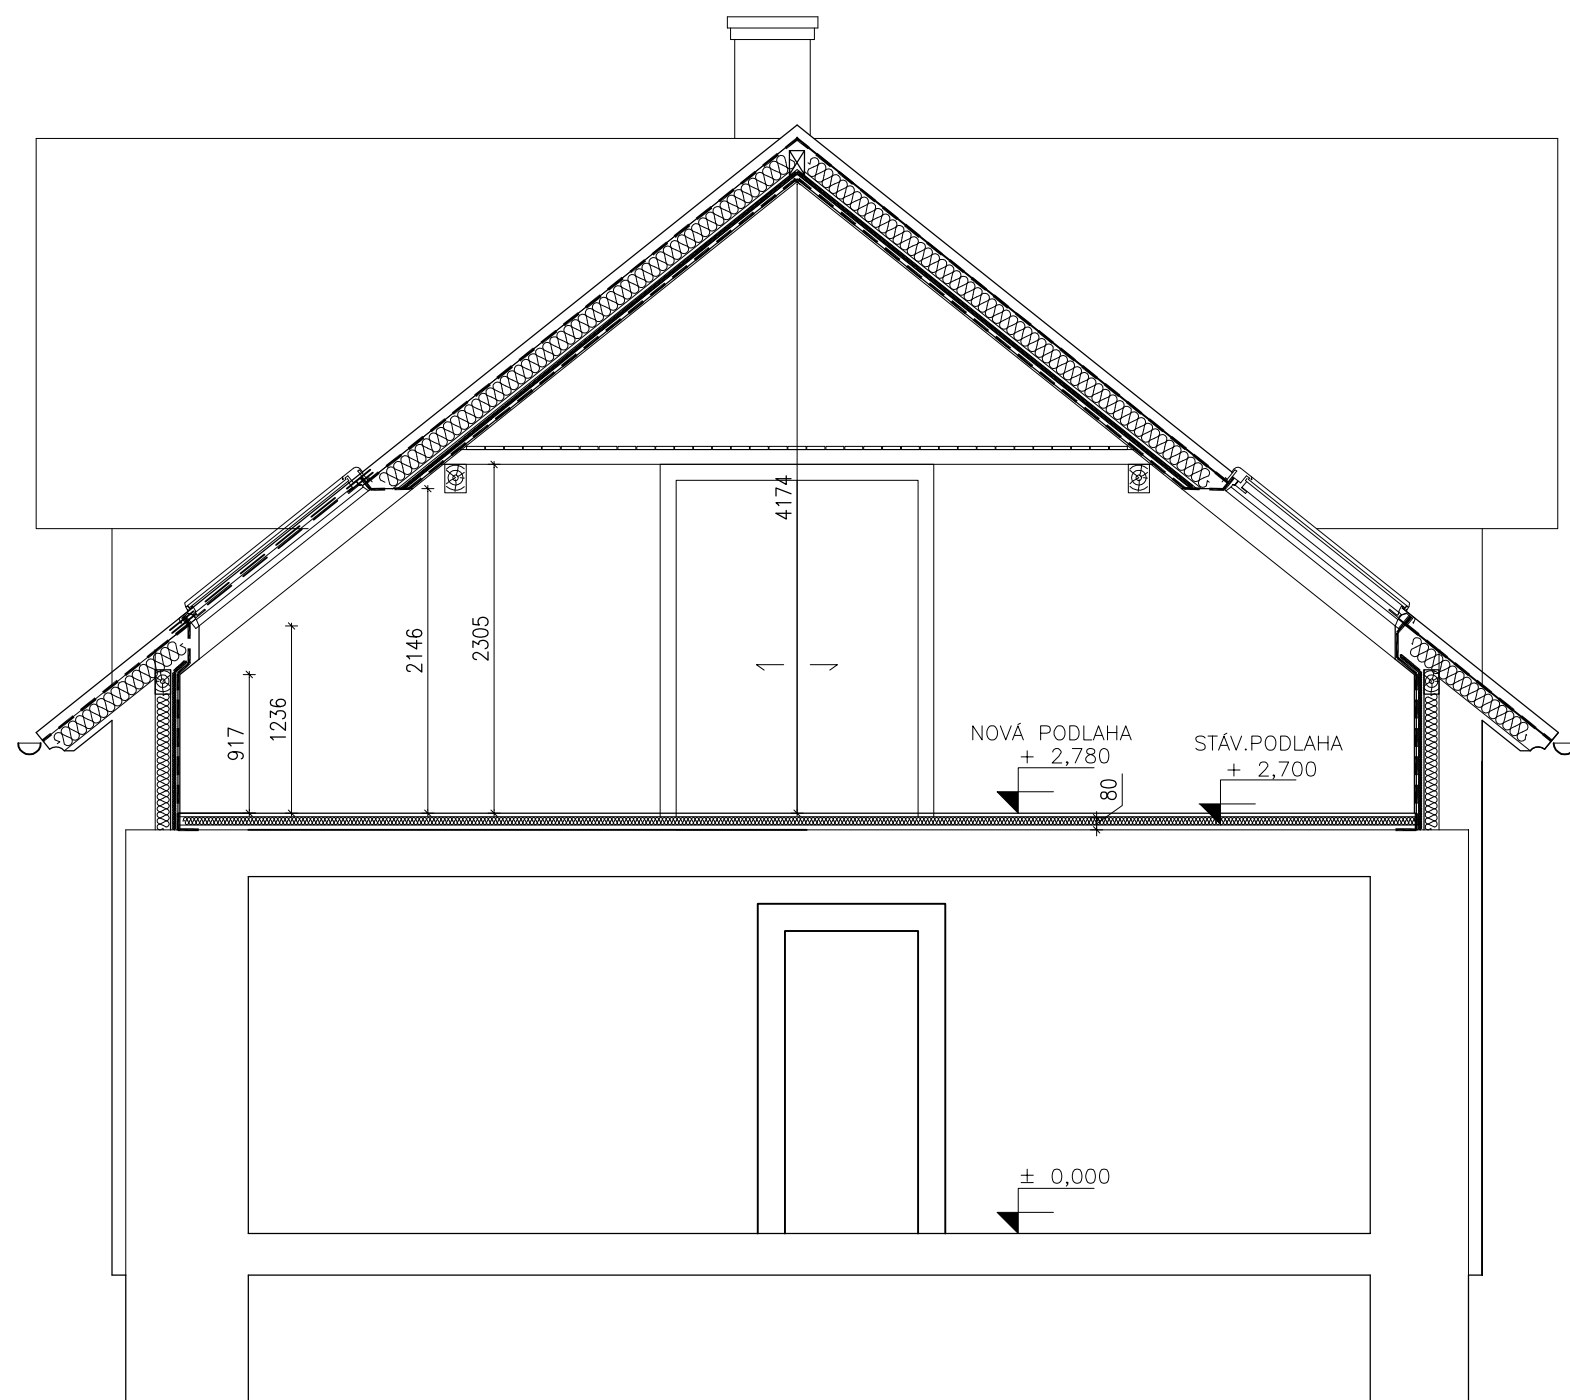


DETAIL 1:20



STŘEŠNÍ SKLADBA

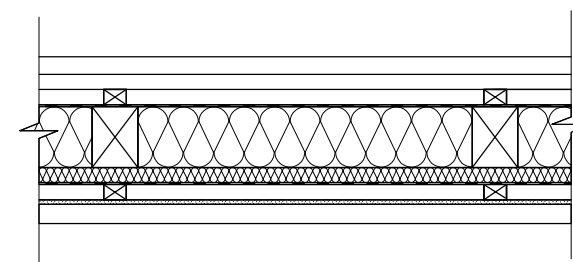

HLINÍKOVÁ STŘEŠNÍ KRYTINA
 STŘEŠNÍ LATĚ
 LEPENKA
 KONTRALATĚ
 DOPLŇKOVÁ IZOLACE JUTADACH DIFUZNÍ
 TEPELNÁ IZOLACE ISOVER UNIROL PROFI 160
 TEPELNÁ IZOLACE ISOVER UNI 40MM
 PAROZÁBRANA JUTADACH
 SDK DESKY 12.5mm

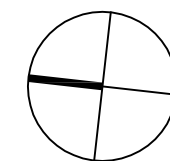

| | | | | | |
|--|---|---|---------|--------------|------|
| ZODPOVĚDNÝ PROJEKTANT | VYPRACOVAL | AUTOR ČÁSTI | | | |
| Marie Adamcová tel. 606 408 063 majka.adamcova@seznam.cz | MgA. Adéla Prchliková tel. 777 612 390 adela.prchlikova@gmail.com | MgA. Adéla Prchliková Marie Adamcová | | | |
| INVESTOR | Michal Mareš Bc., Pod Jizerskou 717, Liberec XV - Starý Harcov | | | | |
| MÍSTO STAVBY | Suchý Důl č.p. 60, Dolní Albeřice, Horní Maršov | | | | |
| AKCE | STAVEBNÍ ÚPRAVY DOMU | | | | |
| VÝKRES | STUPEŇ | DATUM | MĚŘÍTKO | VÝKRES ČÍSLO | PARÉ |
| ŘEZ - ZATEPLENÍ PODKROVÍ | DPS | 9.7.2014 | 1:50 | D.3 | 1 |

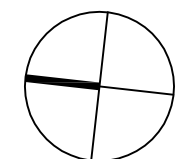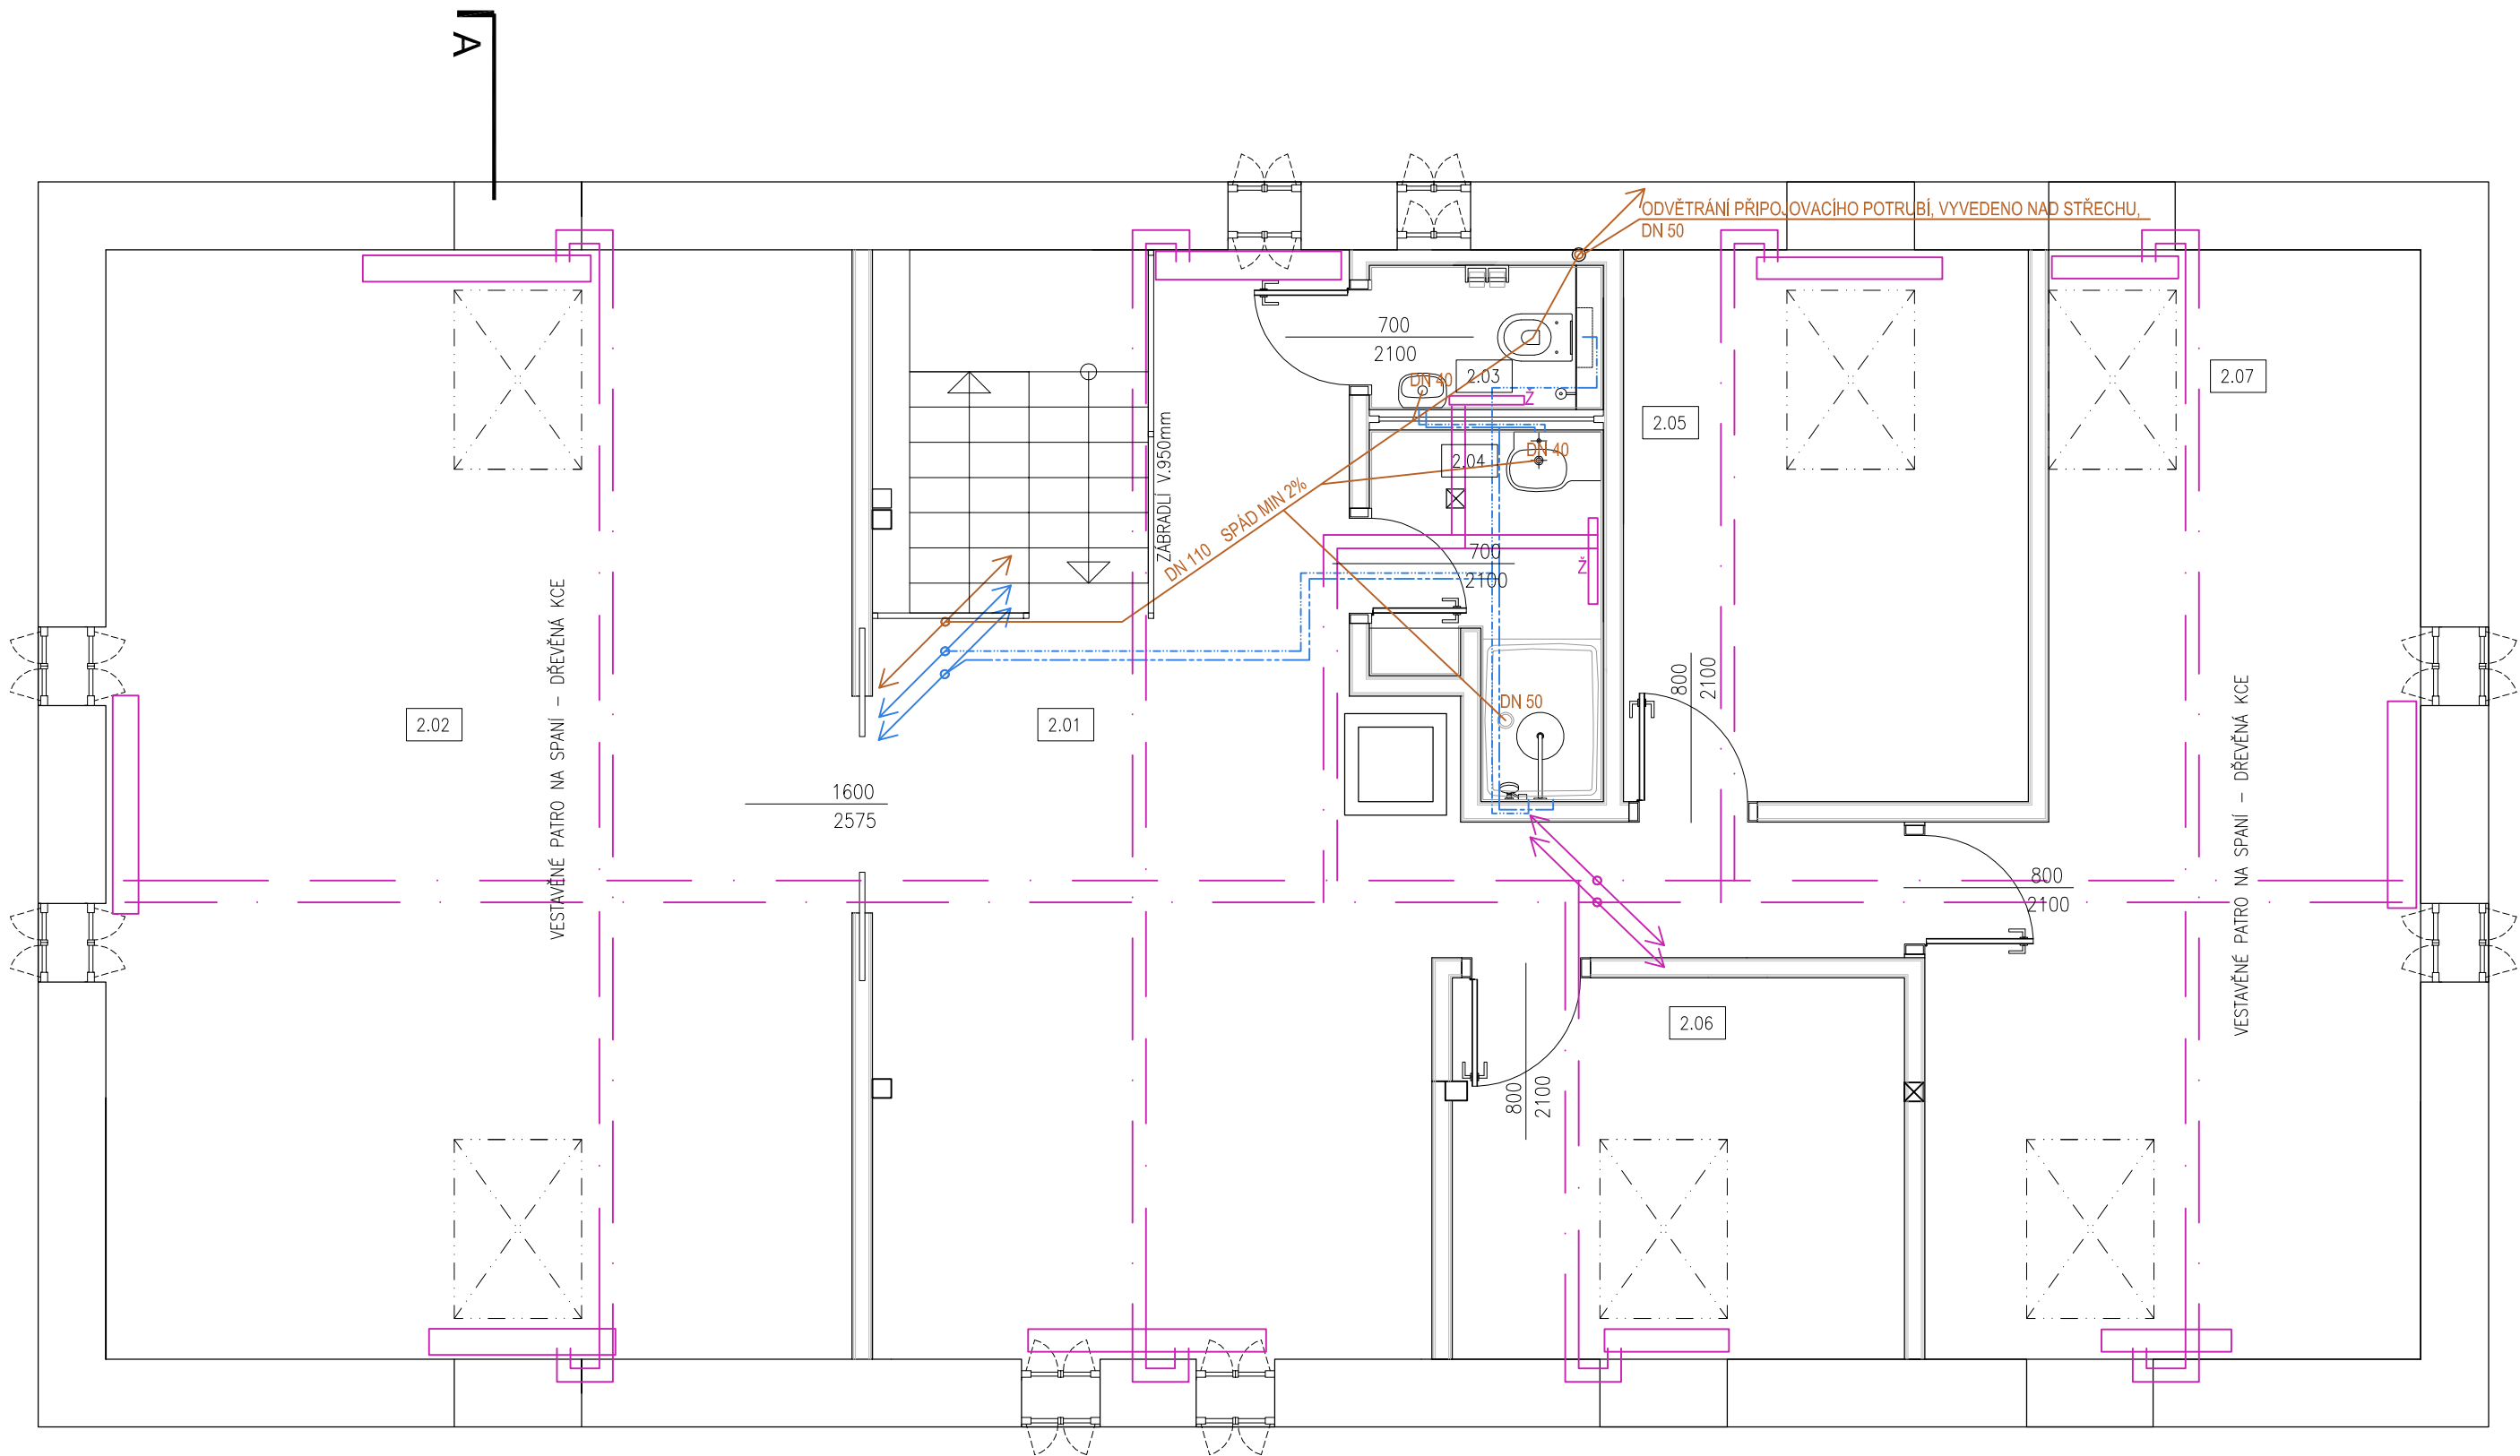



TABULKA MÍSTNOSTÍ:

| MÍSTNOST | | PLOCHA /M2 |
|----------|----------------|------------|
| 2.01 | HALA | 37,7 |
| 2.02 | LOŽNICE RODIČŮ | 45 |
| 2.03 | WC | 1,8 |
| 2.04 | KOUPELNA | 3,8 |
| 2.05 | LOŽNICE | 12,0 |
| 2.06 | LOŽNICE | 9,4 |
| 2.07 | LOŽNICE DĚTÍ | 26 |
| CELKEM | | 135,7 |

LEGENDA ZTI:

- VODOVOD-STUDENÁ
- VODOVOD-TEPLÁ
- VODOVOD-TEPLÁ-VRTANÁ
- KANALIZACE-SPLAŠKOVÁ
- VYTÁPĚNÍ-TOPNÁ VODA
- VYTÁPĚNÍ-ZPĚTNÁ VODA
- TOPNÉ TĚLESO

| | | | | | | |
|--|---|---|---------|--------------|------|--|
| ZODPOVĚDNÝ PROJEKTANT | VYPRACOVAL | AUTOR ČÁSTI | | | | |
| Marie Adamcová tel. 606 408 063 majka.adamcova@seznam.cz | MgA. Adéla Prchliková tel. 777 612 390 adela.prchlikova@gmail.com | MgA. Adéla Prchliková Marie Adamcová | | | | |
| INVESTOR | Michal Mareš Bc., Pod Jizerskou 717, Liberec XV - Starý Harcov | | | | | |
| MÍSTO STAVBY | Suchý Důl č.p. 60, Dolní Albeřice, Horní Maršov | | | | | |
| AKCE | STAVEBNÍ ÚPRAVY DOMU | | | | | |
| VÝKRES | STUPEŇ | DATUM | MĚŘÍTKO | VÝKRES ČÍSLO | PARÉ | |
| PŮDORYS 2NP - GENEREL TZB | DPS | 9.7.2014 | 1:50 | D.4 | 1 | |

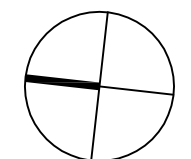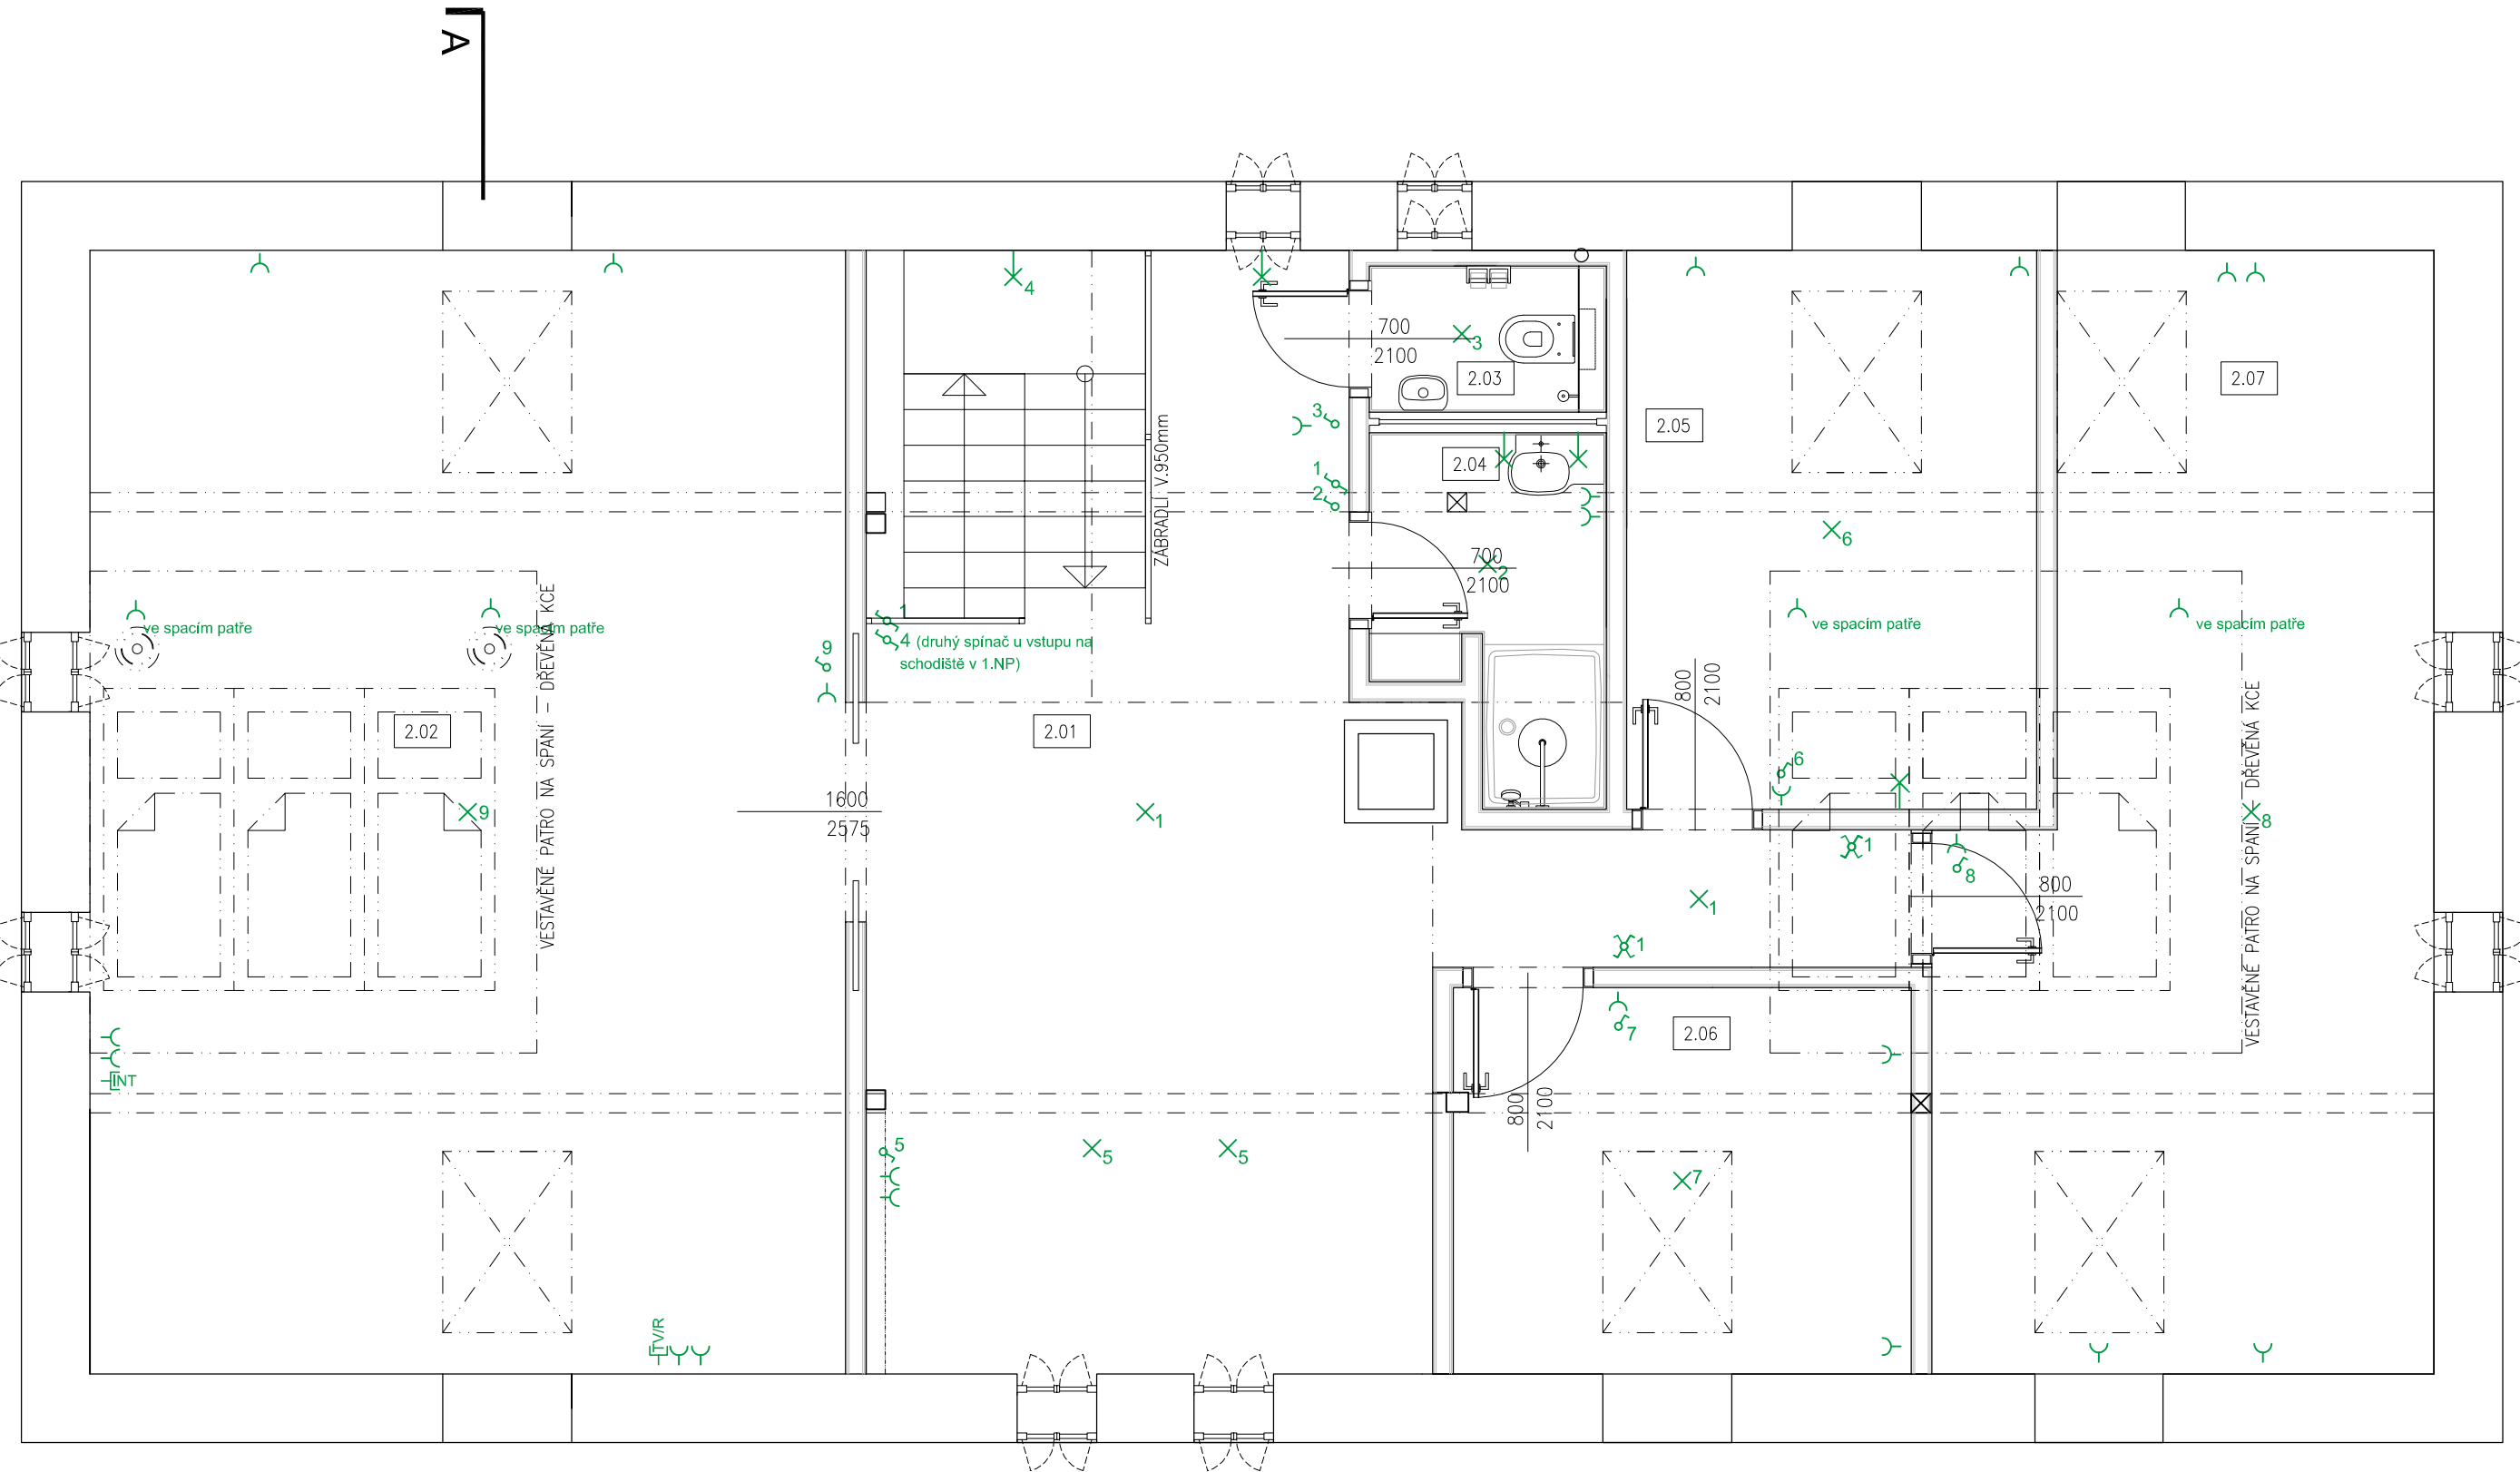


TABULKA MÍSTNOSTÍ:

| MÍSTNOST | PLOCHA /M2 |
|---------------------|------------|
| 2.01 HALA | 37,7 |
| 2.02 LOŽNICE RODIČŮ | 45 |
| 2.03 WC | 1,8 |
| 2.04 KOUPELNA | 3,8 |
| 2.05 LOŽNICE | 12,0 |
| 2.06 LOŽNICE | 9,4 |
| 2.07 LOŽNICE DĚTÍ | 26 |
| CELKEM | 135,7 |

LEGENDA ELEKTRO:

- ZÁSUVKA
- ZÁSUVKA DVOJITÁ
- SPÍNAČ
- SÉRIOVÝ SPÍNAČ
- STŘÍDAVÝ SPÍNAČ (SCHODIŠŤOVÝ)
- KŘÍŽOVÝ SPÍNAČ
- ZÁSUVKA INTERNET
- ZÁSUVKA TV/R

| | | | | | |
|--|---|---|---------|--------------|------|
| ZODPOVĚDNÝ PROJEKTANT | VYPRACOVAL | AUTOR ČÁSTI | | | |
| Marie Adamcová tel. 606 408 063 majka.adamcova@seznam.cz | MgA. Adéla Prchliková tel. 777 612 390 adela.prchlikova@gmail.com | MgA. Adéla Prchliková Marie Adamcová | | | |
| INVESTOR | Michal Mareš Bc., Pod Jizerskou 717, Liberec XV - Starý Harcov | | | | |
| MÍSTO STAVBY | Suchý Důl č.p. 60, Dolní Albeřice, Horní Maršov | | | | |
| AKCE | STAVEBNÍ ÚPRAVY DOMU | | | | |
| VÝKRES | STUPEŇ | DATUM | MĚŘÍTKO | VÝKRES ČÍSLO | PARÉ |
| PŮDORYS 2NP - SCHEMA ELEKTRO | DPS | 9.7.2014 | 1:50 | D.5 | 1 |

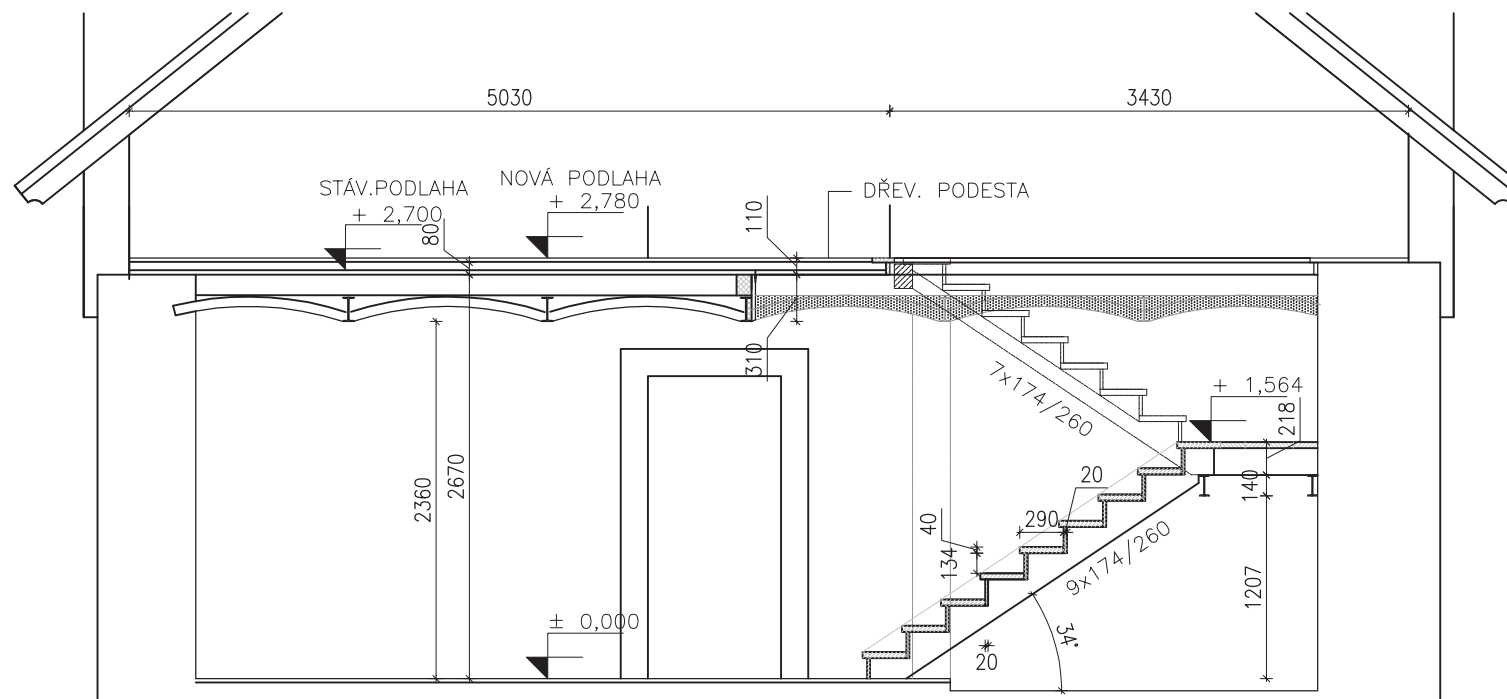

| | | | | | |
|--|--|---|---------|--------------|------|
| ZODPOVĚDNÝ PROJEKTANT | VYPRACOVAL | AUTOR ČÁSTI | | | |
| Marie Adamcová tel. 606 408 063 majka.adamcova@seznam.cz | Marie Adamcová tel. 606 408 063 majka.adamcova@seznam.cz | MgA. Adéla Prchlíková Marie Adamcová | | | |
| INVESTOR | Michal Mareš Bc., Pod Jizerskou 717, Liberec XV - Starý Harcov | | | | |
| MÍSTO STAVBY | Suchý Důl č.p. 60, Dolní Albeřice, Horní Maršov | | | | |
| AKCE | STAVEBNÍ ÚPRAVY DOMU | | | | |
| VÝKRES | STUPEŇ | DATUM | MĚŘÍTKO | VÝKRES ČÍSLO | PARÉ |
| ŘEZ SCHODIŠTĚM | DPS | 9.7.2014 | 1:50 | D.7 | 1 |