


PŮDORYS 1.NP

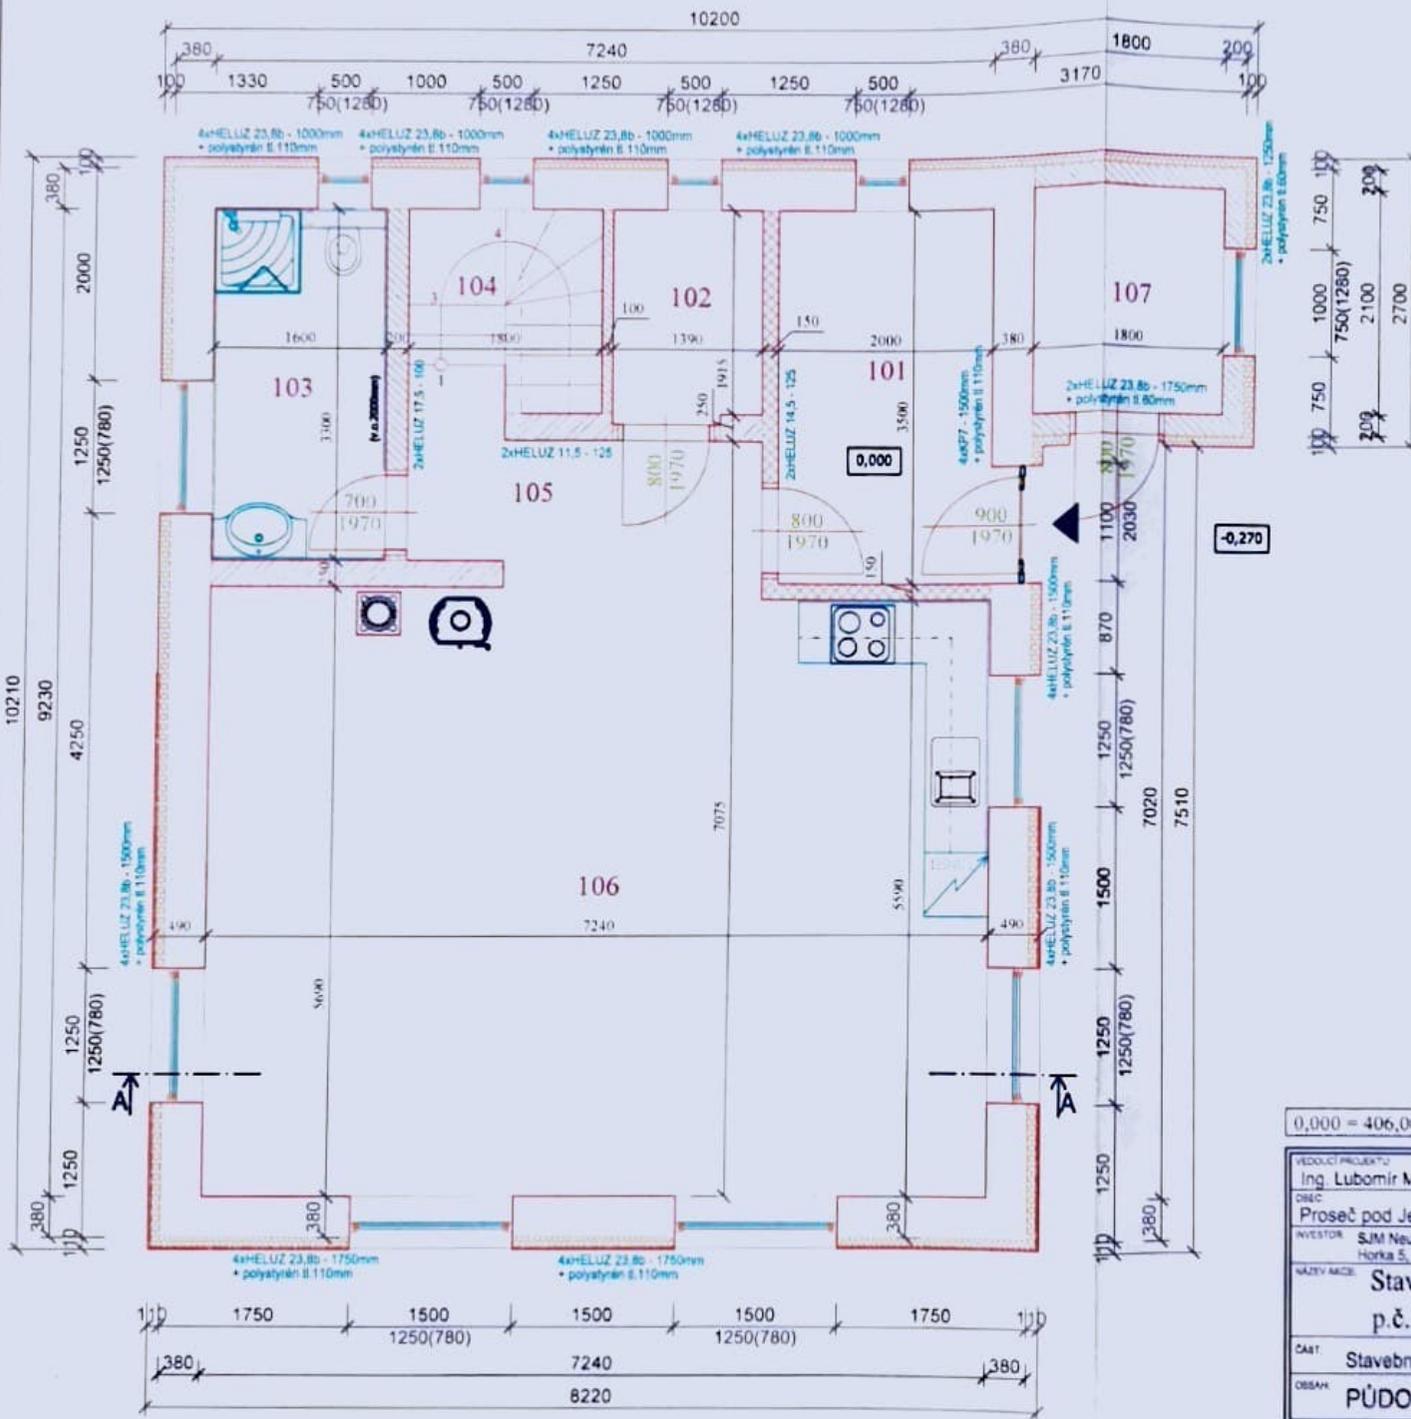

LEGENDA MÍSTNOSTÍ - 1.N.P.:

Učel místnosti	Podl. m ²	Stěry	Podlaha	Poznámky
101 Závěš	7,27	Omítka	ker. dlažba	
102 Technické zázemí	2,78	Omítka	ker. dlažba	
103 Koupelna	5,28	Omítka	ker. dlažba	obklad do 2,25 m
104 Schodišťový prostor	3,03	Omítka	ker. dlažba	
105 Chodba	5,07	Omítka	ker. dlažba	
106 Sednice	40,75	Omítka	dřevěná	obklad u kuch. linky
107 Sklad	3,78	Omítka	beton-nátěr	

LEGENDA:

- Obvodové nosné zdivo HELUZ FAMILY 38 broušená
- Vnitřní nosné zdivo HELUZ P15 25 broušená
- Vnitřní nosné zdivo HELUZ 20 broušená
- Zdivo pro vnitřní příčky HELUZ 14 broušená
- Zdivo pro vnitřní příčky HELUZ 8 broušená
- KZS polystyrén tl. 100mm
- KZS + dřevěný obklad tl. 110mm

MĚSTSKÝ ÚŘAD ČESKÝ DUB
stavební úřad

Ověřeno dne: **05.06.2018**

Č.j.: MUCC *1422/2018*


referent s.t.v. *[Signature]*



0,000 = 406,00

VEDOUcí PROJEKTU Ing. Lubomír Mužák	ZODPOVĚDNÝ PROJEKTANT Ing. Ivo Palouš	VYKONATEL Ing. Lubomír Mužák	
OBEC Proseč pod Ještědem	KAT. ÚZEMÍ Javorník u Českého Dubu (733229)	OKA Liberecký	
INVESTOR SJM Neuhäuser Jiří Mgr. a Neuhäuserová Martina Mgr. Horka 5, Proseč pod Ještědem, 463 43			
NÁZEV AKCE Stavební úpravy rekreačního objektu na parcele p.č.33 v k.ú. Javorník u Českého Dubu (733229)			12/2018
ČÁST Stavební část	MĚRITKO 1:50	ČÍSLO DOKUMENTACE D1.1	FASE 2
OBSAH PŮDORYS 1.NP		ČÍSLO VÝKRESU 01	

PŮDORYS 2.NP

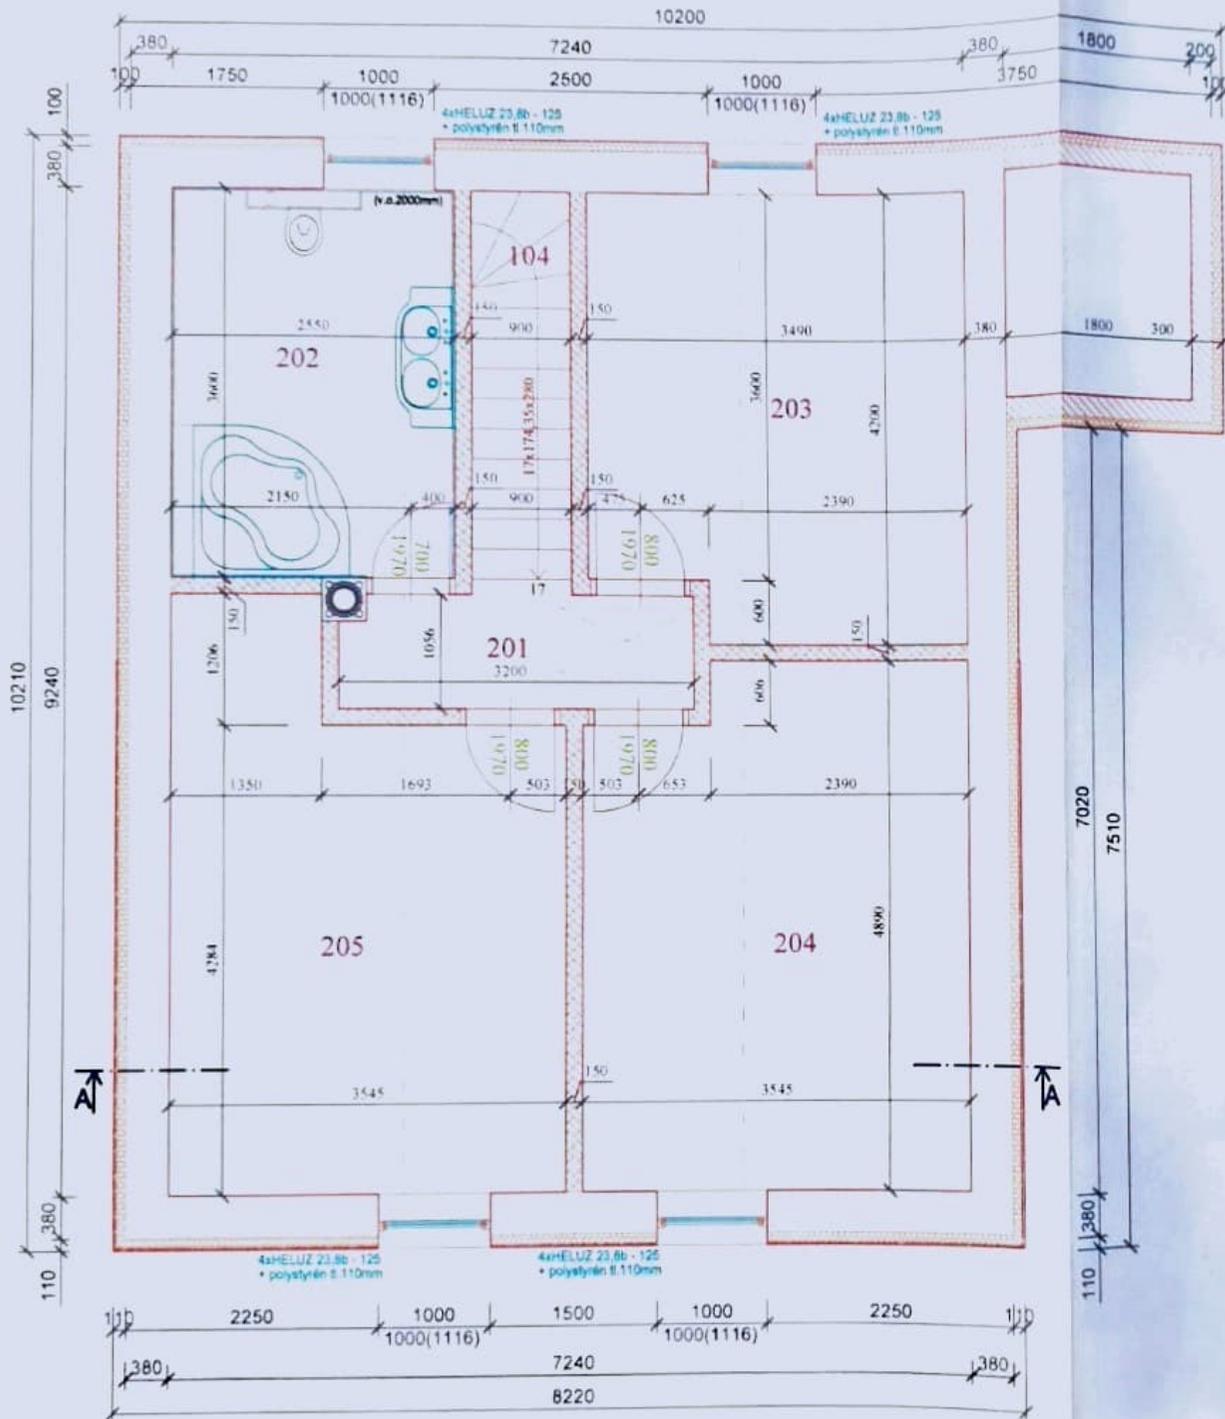

LEGENDA MÍSTNOSTÍ - 2.NP.:

Účel místnosti	Pod. m ²	Stěny	Podlaha	Poznámky
201 Chodba	3,44	SDK	dřevina	
202 Koupelna	9,18	SDK	ker. dlažba	obklad do 2,25 m
203 Pokoj 1	13,99	SDK	dřevina	
204 Pokoj 2	16,83	SDK	dřevina	
205 Pokoj 3	16,81	SDK	dřevina	

LEGENDA:

- Obvodové nosné zdivo HELUZ FAMILY 3B broušená
- Vnitřní nosné zdivo HELUZ 20 broušená
- Lehké příčkové zdivo SDK tl. 150mm
- KZS polystyrén tl. 100mm
- KZS + dřevěný obklad tl. 110mm


MĚSTSKÝ ÚŘAD ČESKÝ DUB
stavební úřad
Ověřeno
dne: **05-06-2018**
Č. MUČ: *140/2018*
referent: stav. úř. *D. P.*



0,000 = 406,00

VEDOUcí PROJEKTU Ing. Lubomír Mužák	ZODPOVĚDNÝ PROJEKTANT Ing. Ivo Palouš	VYPRACOVATEL Ing. Lubomír Mužák	Ing. Lubomír Mužák projekční kancelář Pražská 204, 463 43, Liberec tel: 723 137 363, 723 633 666 mail: mužak@muzakprojekt.cz
OBEC Proseč pod Ještědem	KAT. ÚZEMÍ Javorník u Českého Dubu (733229)	OBAL Liberecký	
INVESTOR SJM Neuhäuser ŽP Mgr. a Neuhäuserová Martina Mgr. Horka 5, Proseč pod Ještědem, 463 43	NÁZEV AKCE Stavební úpravy rekreačního objektu na parcele p.č.33 v k.ú. Javorník u Českého Dubu (733229)		DATA M ZPRACOVÁNÍ 12/2018
ČÁST Stavební část	škálování 1:50	STUPĚŇ PROJEKTU DPSP	ČÍSLO VÝKRESU 02
OBSEK PŮDORYS 2.NP			2

ŘEZ A-A

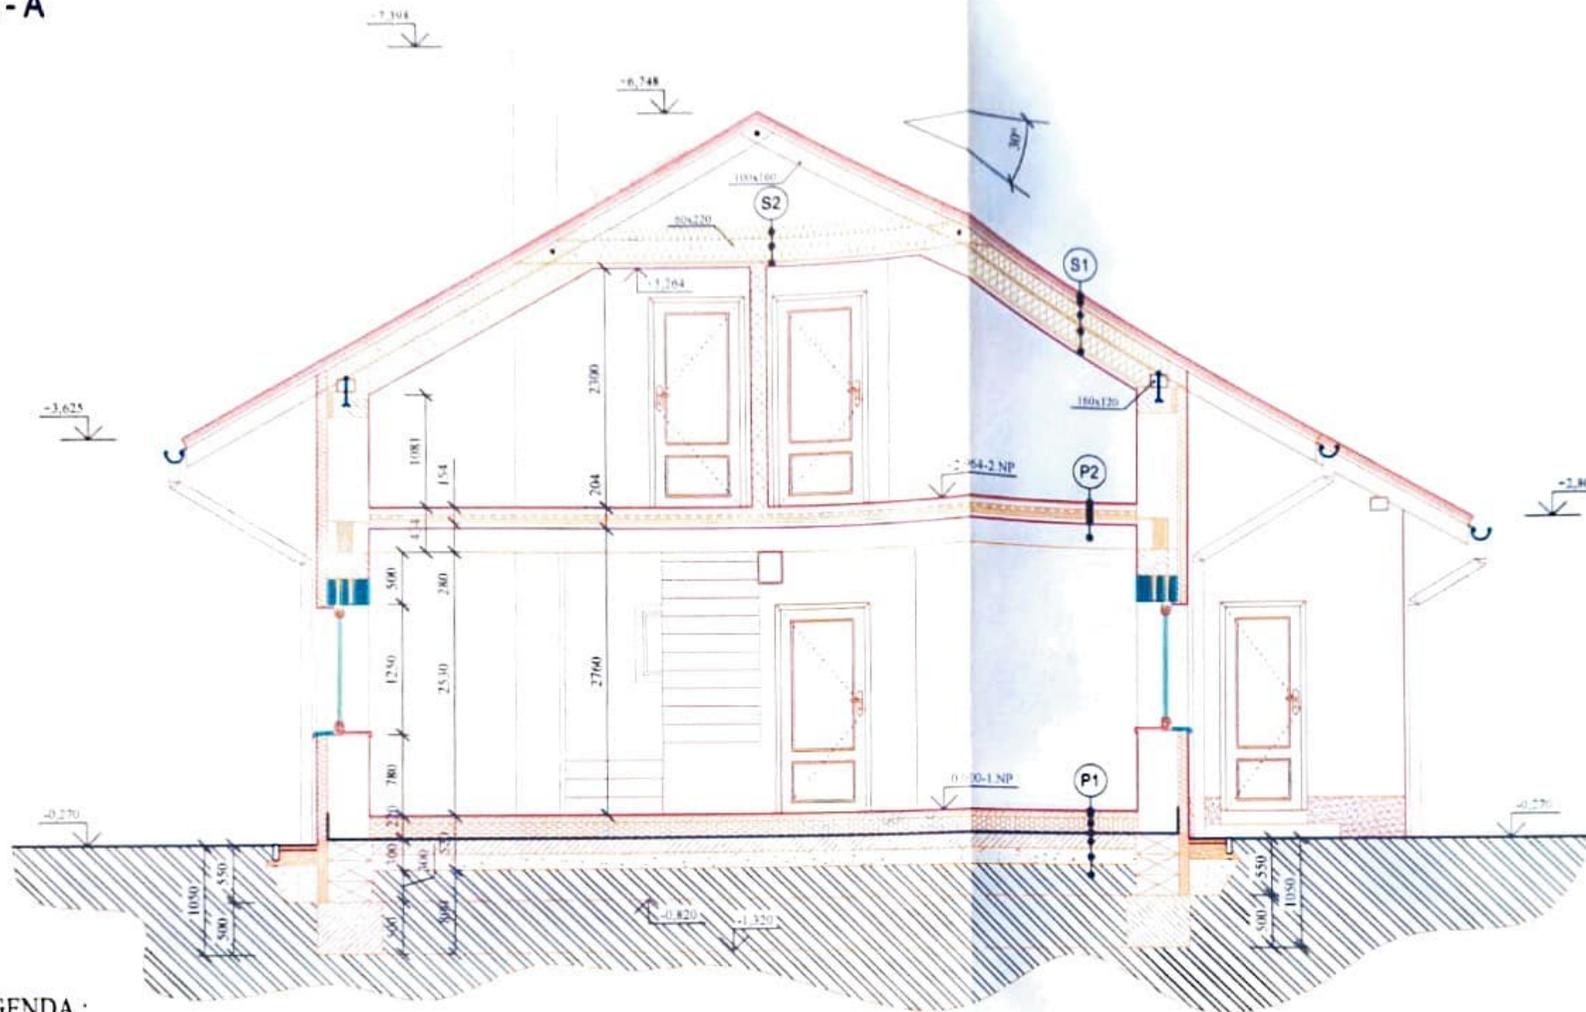

- 1) POVLAKA VĚTRNÁ VJE. HLAVKA KROVU 1.20mm
 BETON. TRÉNY 10x10x10cm
 VĚTRNÁ ISOLACE POLI. POL. EPS 100 2 x 150mm
 VĚTRNÁ ISOLACE POLIEST. ALUMIN. KLÁSKOVITÝ PI 100x42
 KAPALOTV. PENĚTRÁNÍ NA TĚM. ALU.
 ŽL. DESKA 1.100mm 2. BETON. TRÉNY 10x10x10cm 2. KAP. STI. 100x100mm
 ŽALUZOVANÉ STĚNKOVÝ VĚTRNÝ PRÁSK 14.20mm 2. 100mm
 KROV. 1. TRÁVA
- 2) VĚTRNÁ VĚTRNÁ OLE. METRICKÝ
 POVLAKOVÉ DÍLCE POLIEST. EPS. SPJLENÉ SYSTÉMOVÝM POC.
 JEROLEM. 4. VĚTRN.
 OLE. STĚNA. TRÁVA 1. 40mm
 OLE. DESKY 10x10cm
 STROPNICE TRÁVA 10x10cm
 VĚTRNÝ POCET 2. CO. PROFILU ŽALUZOVANÝ NA STROPN. KO.
 DESKY 100x100mm 1. 10.5mm
- 3) STŘEDNÍ VĚTRNÁ VĚTRNÁ VĚTRNÁ TRÁVA TRÁVA
 OLE. VĚTRNÁ VĚTRNÁ VĚTRNÁ
 OLE. VĚTRNÁ VĚTRNÁ VĚTRNÁ
 POVLAKOVÁ VĚTRNÁ VĚTRNÁ VĚTRNÁ
 KONSTRUKCE VĚTRNÁ VĚTRNÁ VĚTRNÁ
 MINERALNÍ VĚTRNÁ VĚTRNÁ VĚTRNÁ
 OLE. VĚTRNÁ VĚTRNÁ VĚTRNÁ
 VĚTRNÝ POCET 2. CO. PROFILU ŽALUZOVANÝ NA STROPN. KO.
 DESKY 100x100mm 1. 10.5mm
- 4) POCET VĚTRNÝ
 POVLAKOVÁ VĚTRNÁ VĚTRNÁ VĚTRNÁ
 MINERALNÍ VĚTRNÁ VĚTRNÁ VĚTRNÁ
 VĚTRNÝ POCET 2. CO. PROFILU ŽALUZOVANÝ NA STROPN. KO.
 DESKY 100x100mm 1. 10.5mm
 SACONKARTONOVÉ DESKY 1. 10.5mm

MĚSTSKÝ ÚŘAD ČESKÝ DUB
 P. BUBOŇ LPAČ
 Ověřeno dne: 05-05-2019
 ČJ. MUC. 1422/2019
 referenční číslo: ...

LEGENDA :

- Obvodové nosné zdivo HELUZ FAMILY 38 broušená
- Vnitřní nosné zdivo HELUZ P15 25 broušená
- Vnitřní nosné zdivo HELUZ 20 broušená
- Zdivo pro vnitřní příčky HELUZ 14 broušená
- Zdivo pro vnitřní příčky HELUZ 8 broušená
- Lehké příčkové zdivo SDK tl. 150mm
- KZS polystyrén tl. 100mm
- KZS + dřevěný obklad tl. 110mm
- Zdivo pro vnitřní příčky HELUZ 8 broušená
- Rostlý terén

0,000 = 406,00

VEDOUČÍ PROJEKTU: Ing. Lubomír Mužák	ZODPOVĚDNÝ PROJEKTANT: Ing. Ivo Palouš	INŽENÝR: Ing. Lubomír Mužák	Ing. Lubomír Mužák
OBEC: Proseč pod Ještědem	KAT. ÚZEMÍ: Javorník u Českého Dubu (733229)	OBEC: Liberecký	PROJEKČNÍ ZPRÁVA VYPRACOVÁNA Pernáčkova 2. B. I. 414 tel: 723 137 390, IČO: 68020085 mail: muzak@muzakprojekt.cz
INVESTOR: SJM Neuhäuser Jih Mgr. a Neuhäuserová Martina Mgr. Horka 5, Proseč pod Ještědem, 463 43	NÁZEV AKCE: Stavební úpravy rekreačního objektu na parcele p.č.33 v k.ú. Javorník u Českého Dubu (733229)		DATA ÚPRAVY: 12/2018
ČÁST: Stavební část	MĚŘÍTKO: 1:50	ČÁST DOKUMENTACE: D1.1	FAZE: DPSP
OBVH: ŘEZ A - A	ČÍSLO VÝKRESU: 03	2	

