


1 pohled na stenu

1:20

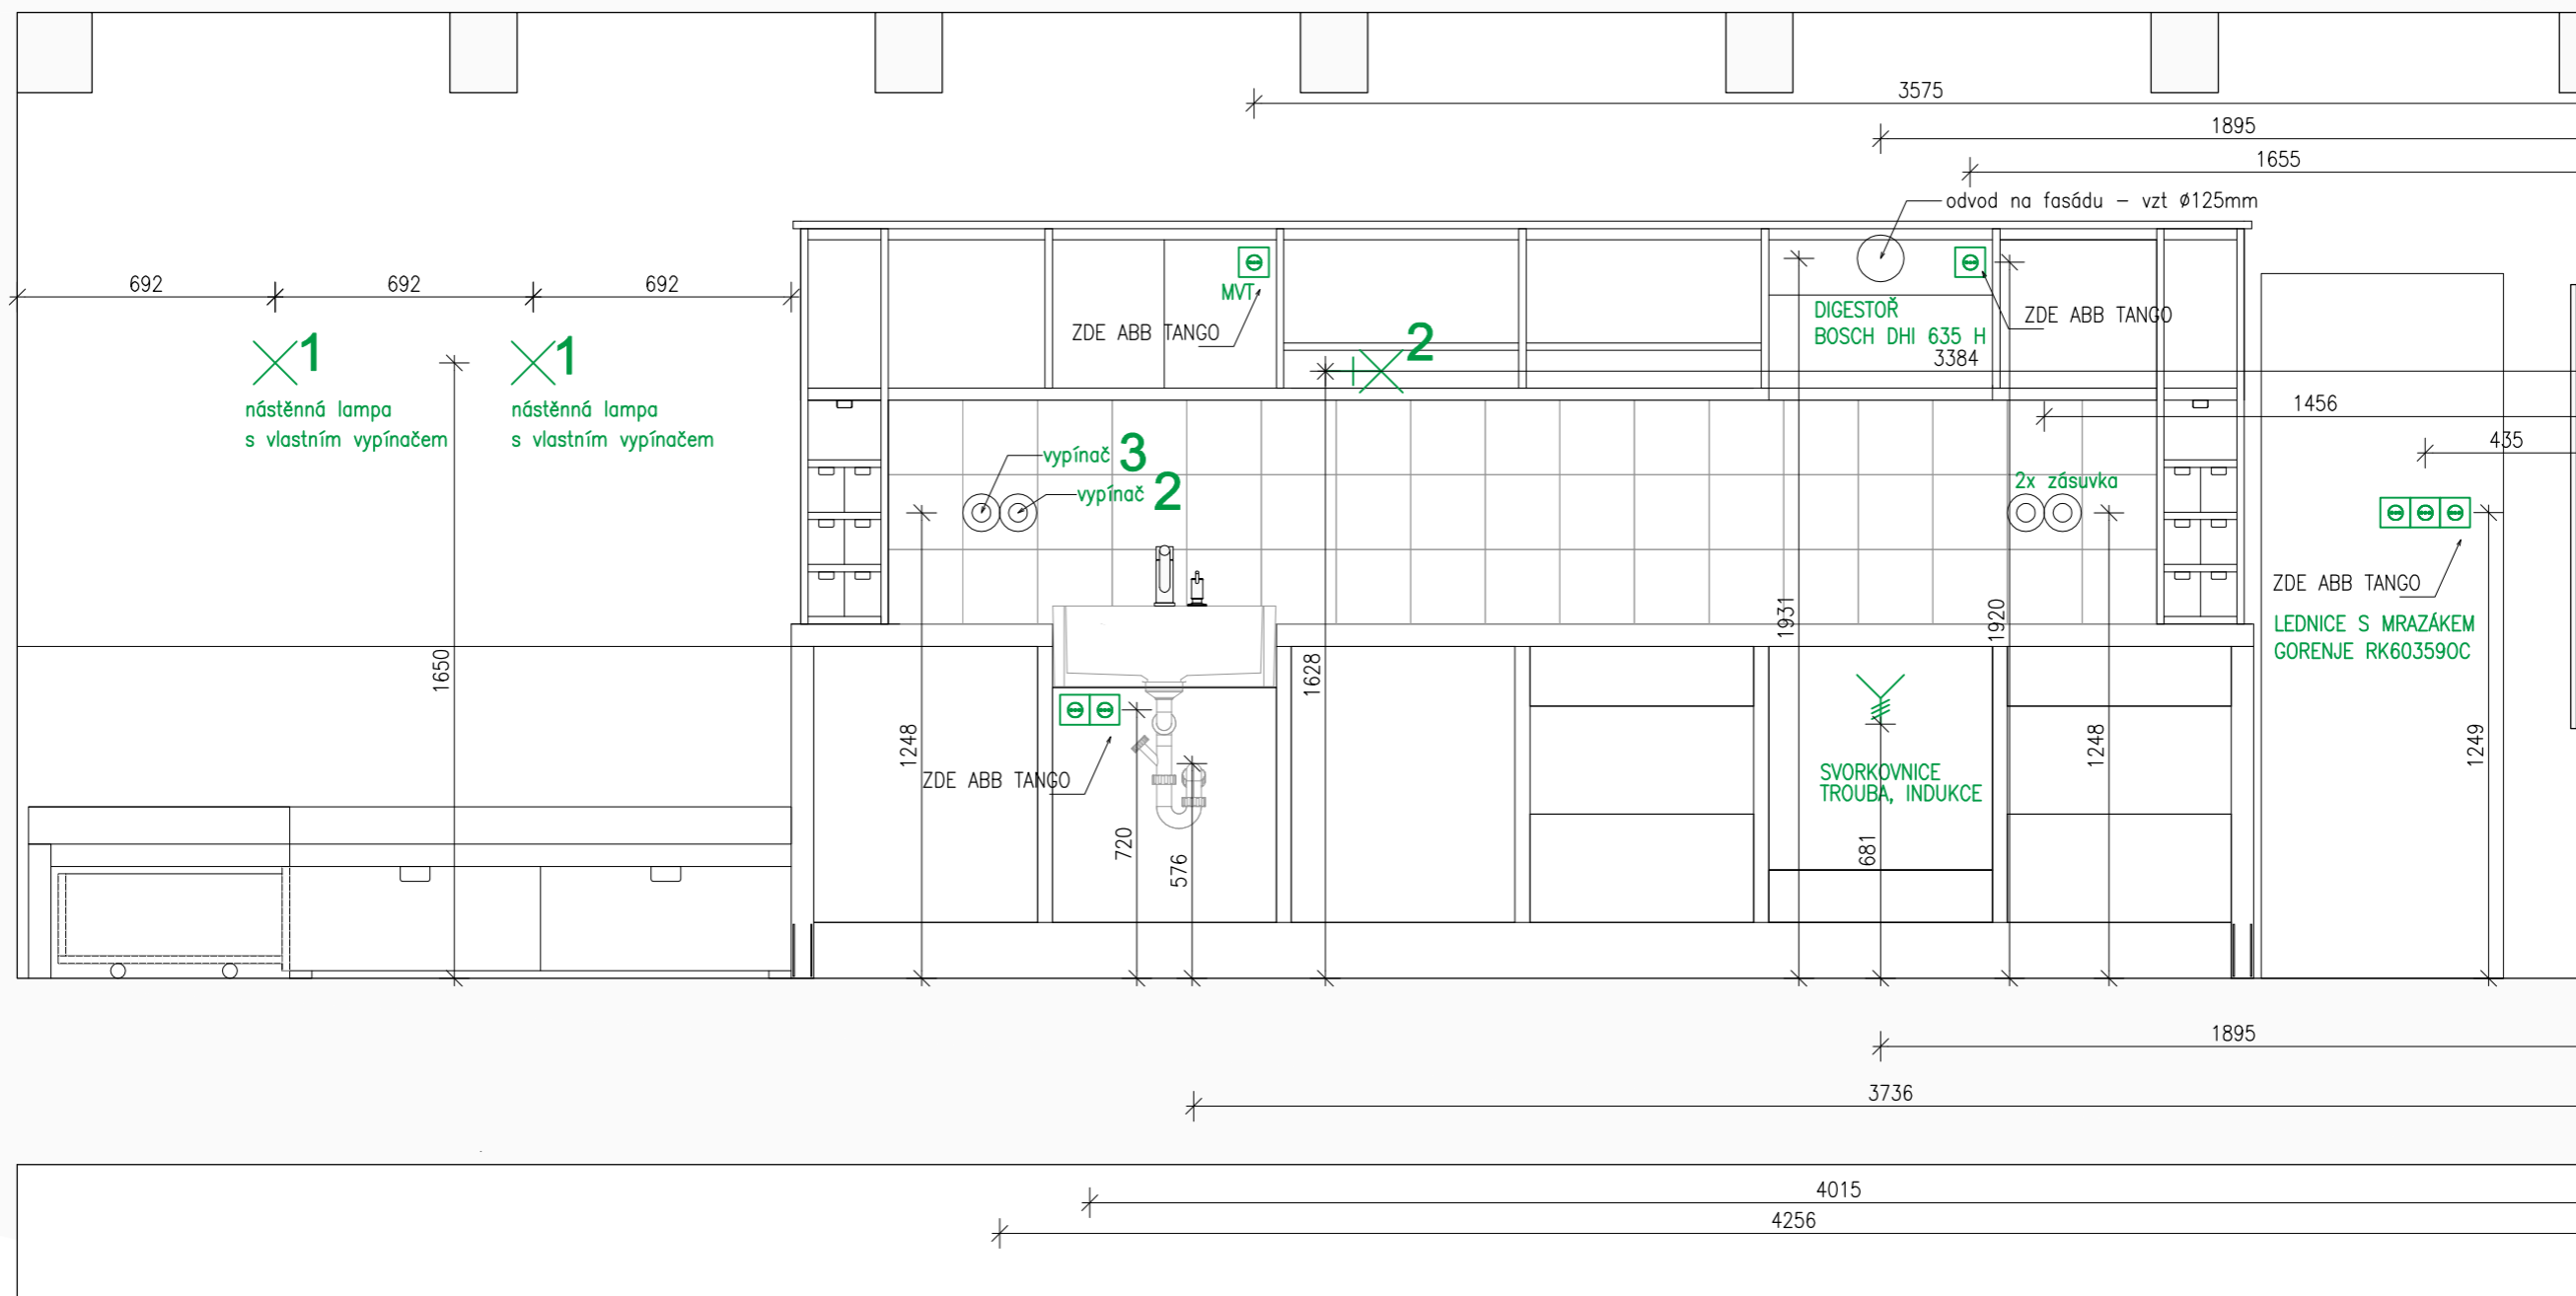







6890



Elektro obvody v sednici:

obvod 1 - nástěnný vývod nad pohovkou, 3x lampička s vlastním vypínačem
 obvod 2 - lineární osvětlení pracovní desky, ovládání vypínačem na obkladu za linkou
 obvod 3 - stahovky nad ostrvkem a nad volným prostorem, celkem 4ks, ovládání vypínačem na obkladu za linkou a vypínačem u vstupu do místnosti
 obvod 4 - vývod ve zdi pro osvětlení nad jídelní stoly, celkem 3ks - bude v místnosti rozveden pomocí kroucených textilních kabelů, nasazených na trámech - viz.obrázky, ve zdi bude zaomítan

LEGENDA ELEKTRO:

-  ZÁSUVKA
-  ZÁSUVKA DVOJITÁ
-  SPÍNA
-  SÉRIOVÝ SPÍNA
-  STĚŽÍKOVÝ SPÍNA (SCHODIŠŤOVÝ)
-  KUCHOVÝ SPÍNA
-  ZÁSUVKA INTERNET
-  ZÁSUVKA TV/R
-  TERMOSTAT
-  SVORKOVNICE PRO TROUBU A INDUKCI



ZODPOVĚDNÝ PROJEKTANT	VYPRACOVAL	AUTOR ČÁSTI			
	MgA. Adéla Prchlíková tel.777 612 390 adela.prchlikova@gmail.com	Adéla Prchlíková			
INVESTOR	Michal Mareš Bc., Pod Jizerskou 717, Liberec XV - Starý Harcov				
MÍSTO STAVBY	Suchý Důl, p. 60, Dolní Albeice, Horní Maršov				
AKCE	STAVEBNÍ ÚPRAVY DOMU - revize 02				
VÝKRES	STUPE	DATUM	MĚŘÍTKO	VÝKRES ČÍSLO	PARÉ
POHLED NA STĚNU 1NP - ELEKTRO	DPS	8.3.2015	1:20	D.8b	1