




POHLED VÝCHODNÍ

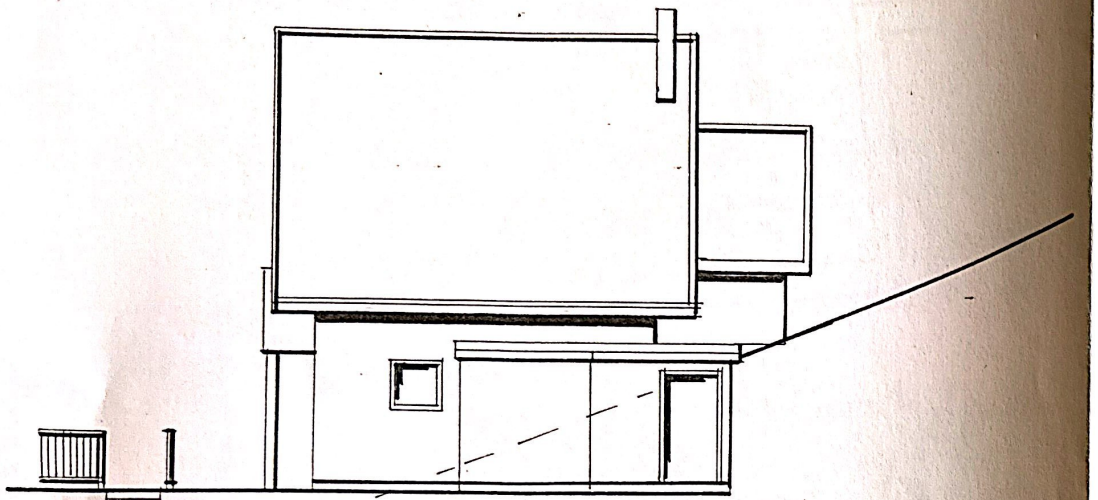

POHLED ZÁPADNÍ

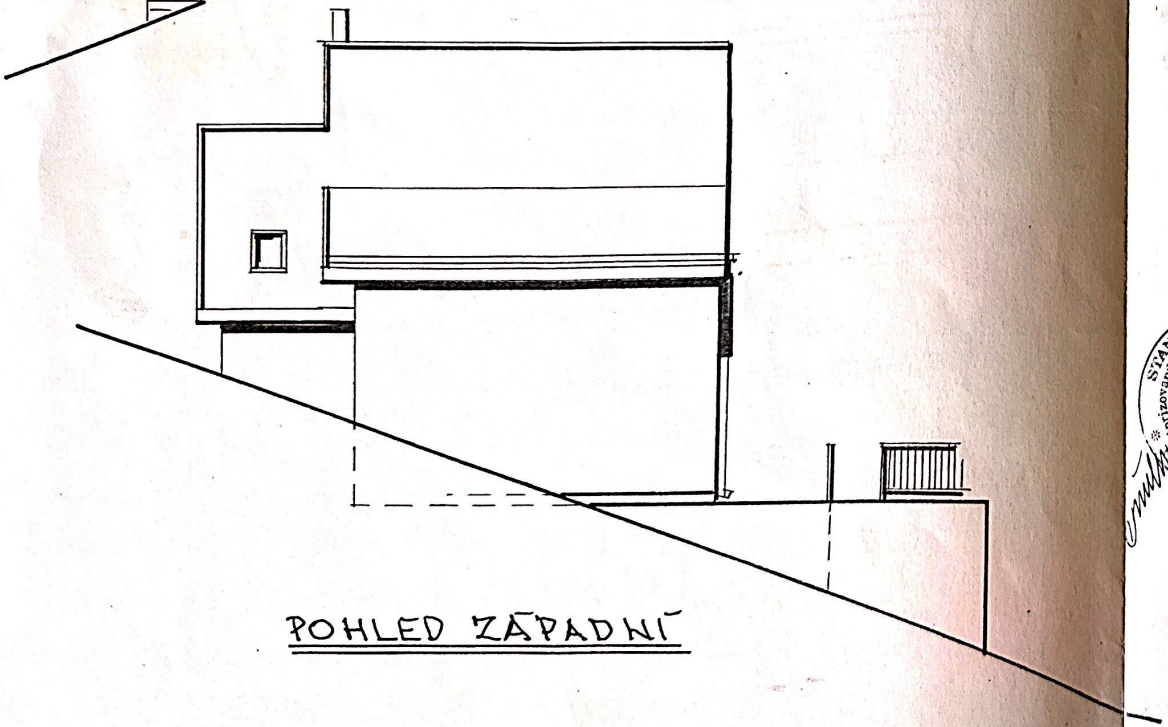

POHLED JIŽNÍ

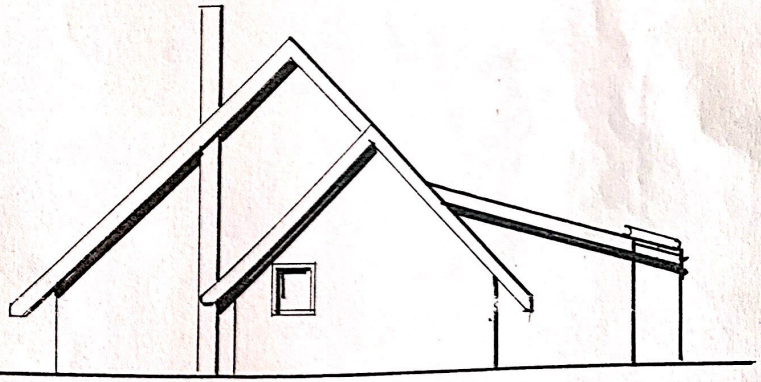

POHLED SEVERNÍ

STANISLAV MÜLLER autorizovaný stavitel pro pozemní stavby KAIT - 0002287

5


VYPRACOVAL: MÜLLER	DATUM: LEDEN 2005	O.Ú NEDVĚZÍ

PŘÍSTAVBA ROD. DOMU č. 99 NA č.k. 276/4 V PRAZE 10-NEDVĚZÍ, UL. HÁJOVÁ

PROJEKČNÍ KANCELÁŘ
pozemních staveb
Müller Stanislav
Mukařov, Charitní 22
tel.: 603 390 343

OBSAH: POHLEDY

INVESTOR: MANŽ. HERMANOVI, HÁJOVÁ 99, PRAHA-10-NEDVĚZÍ	AR.Č.: 0434	MĚŘ.: 1:100	Č.VÝKR.: 9

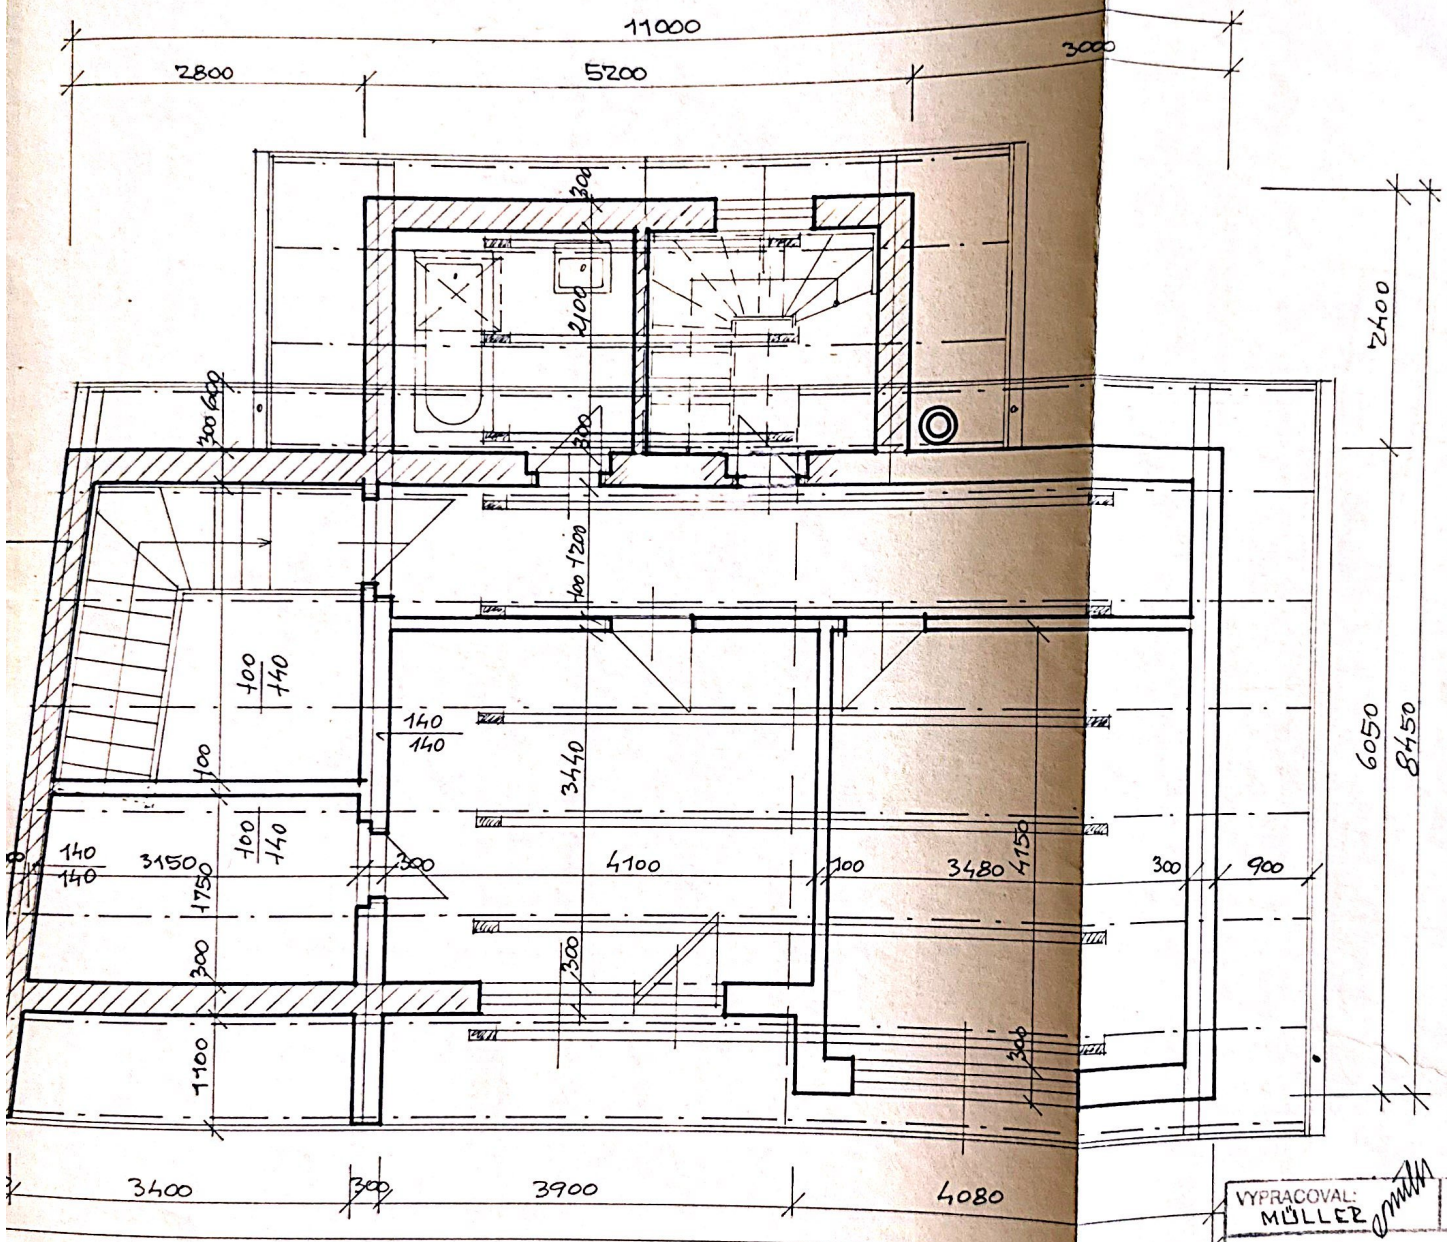

VÝPIS PRVKŮ :

NÁZEV	POČET ks
POZEDNICE 140/140 mm - DÉLKA 4,00 m	4
KROKVE 100/140 mm - á 5,70 m	8
BEDNĚNÍ TL. 1"	1,00 m²
FOLIE JUTAFOL (A PODOB.)	80 m²
STŘEŠNÍ LATĚ 50/40 mm	190 m²
MINER. ROHOŽ ORSIL TL. 160 mm	40 m²
SÁDROKART. DESKY RIGIPS RF TL. 12,5 mm	40 m²

STANISLAV MÜLLER autorizovaný stavitel pro pozemní stavby ČKAIT - 0002287

5

VYPRACOVAL: MÜLLER	DATUM: LEDEN 2005	O.Ú NEDVĚZÍ

PŘÍSTAVBA ROD. DOMU č.99 NA č.k. 276/4 V PRAZE 10 - NEDVĚZÍ, HÁJOVÁ UL.

INVESTOR: MANŽ. HERMANOVI, HÁJOVÁ 99, PRAHA 10, NEDVĚZÍ


AR.Č.: 0434

PROJEKČNÍ KANCELÁŘ pozemních staveb [illegible] Stanislav [illegible] Charitní 22 [illegible]

OBSAH: KROV

M 1:50

C.VÝKR.: 6

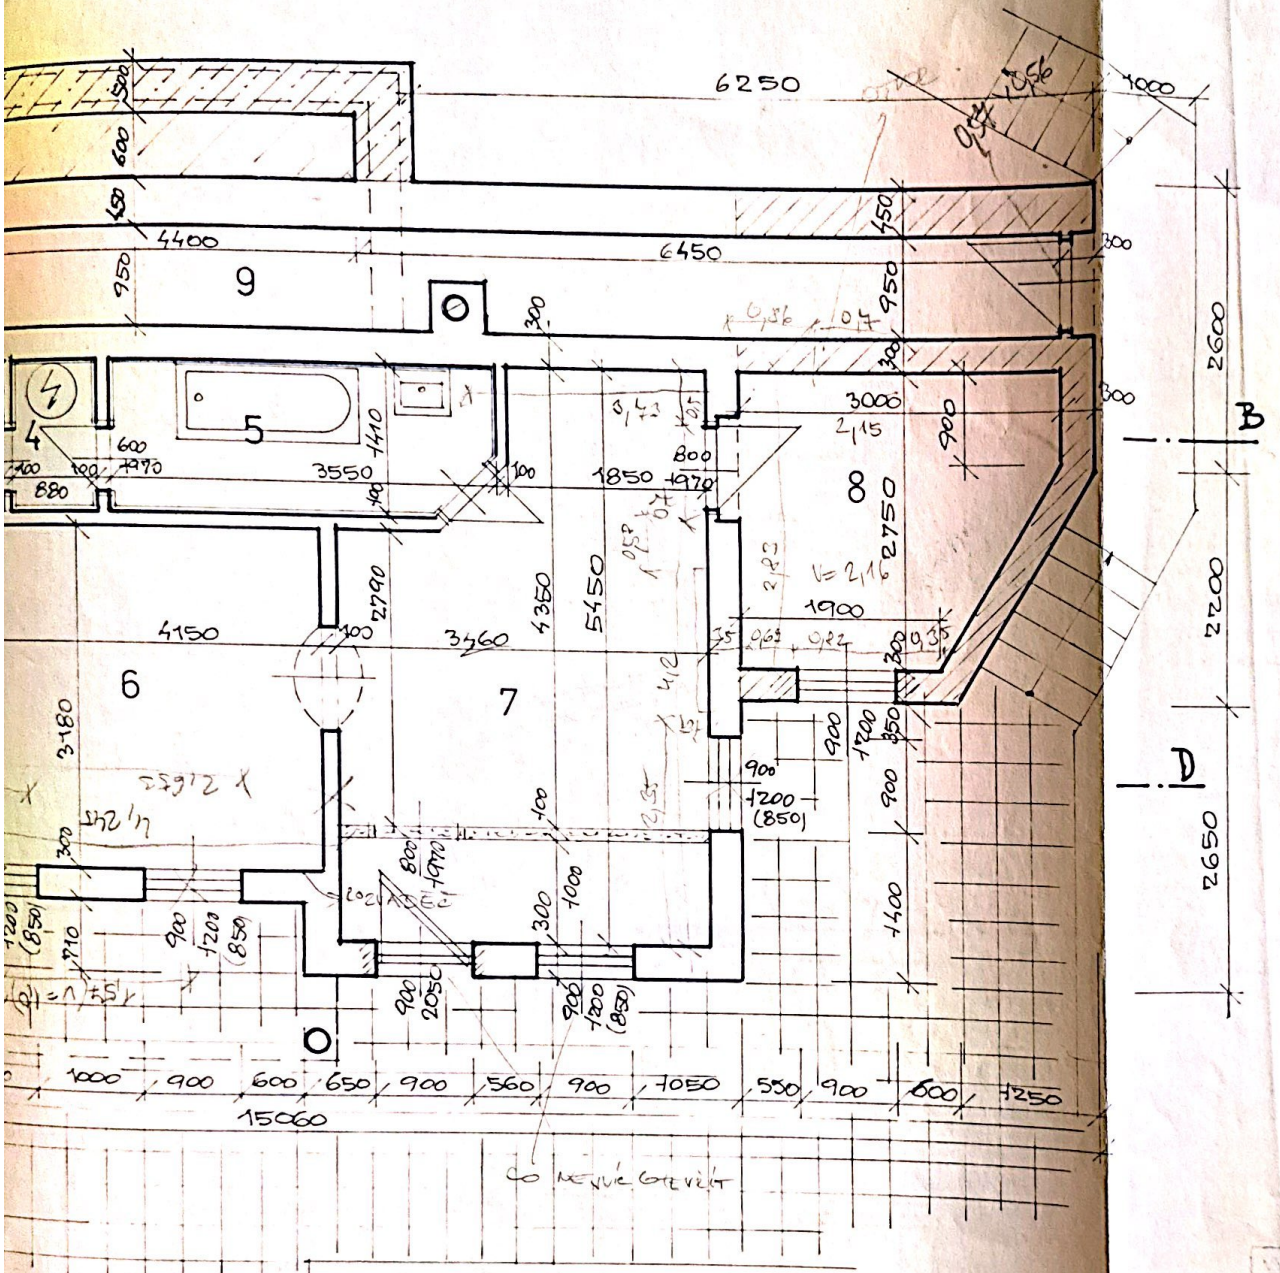

LEGENDA:

OZNAČ.	NÁZEV	PLOCHA m²	ÚPRAVA PODL.	ÚPRAVA STĚN
1	VSTUP	10,66	KER. DLAŽBA	ŠTUK. OMÍTKA
2	SPÍŽ	1,27	— " —	— " —
3	WC	1,41	— " —	KER. OBKL. V = 180 cm
4	PŘEDSTĚŇ	1,25	— " —	— " —
5	KOUPELNA	4,82	— " —	— " — — " — V = 200 m
6	KUCHYŇ	13,20	— " —	ČÁST. OBKL. STĚN V = 180 cm
7	POKOJ	16,45	— " —	ŠTUK. OMÍTKA
8	POKOJ	7,23	— " —	— " —
9	SKLEP	11,36	— " —	— " —

STÁVAJÍCÍ ZDIVO

ZDIVO Z CIHEL POROTHERM NA CEM. MALTU

ZDIVO Z PLYNOSIL. TVÁRNIC

BOURANÉ ZDIVO

STANISLAV MÜLLER autorizovaný stavitel pro pozemní stavby ČKAIT - 0002287


5

MÜLLER LEDEN 2005 NEDVĚZÍ

PŘÍSTAVBA ROD. DOMU č. 99 NA č. k. 276/4 V PRAZE 10-NEDVĚZÍ, HÁJOVÁ UL.

PŘÍZEMÍ

MANŽ. HERMANOVI PRAHA-NEDVĚZÍ 99 0434 1:50 4

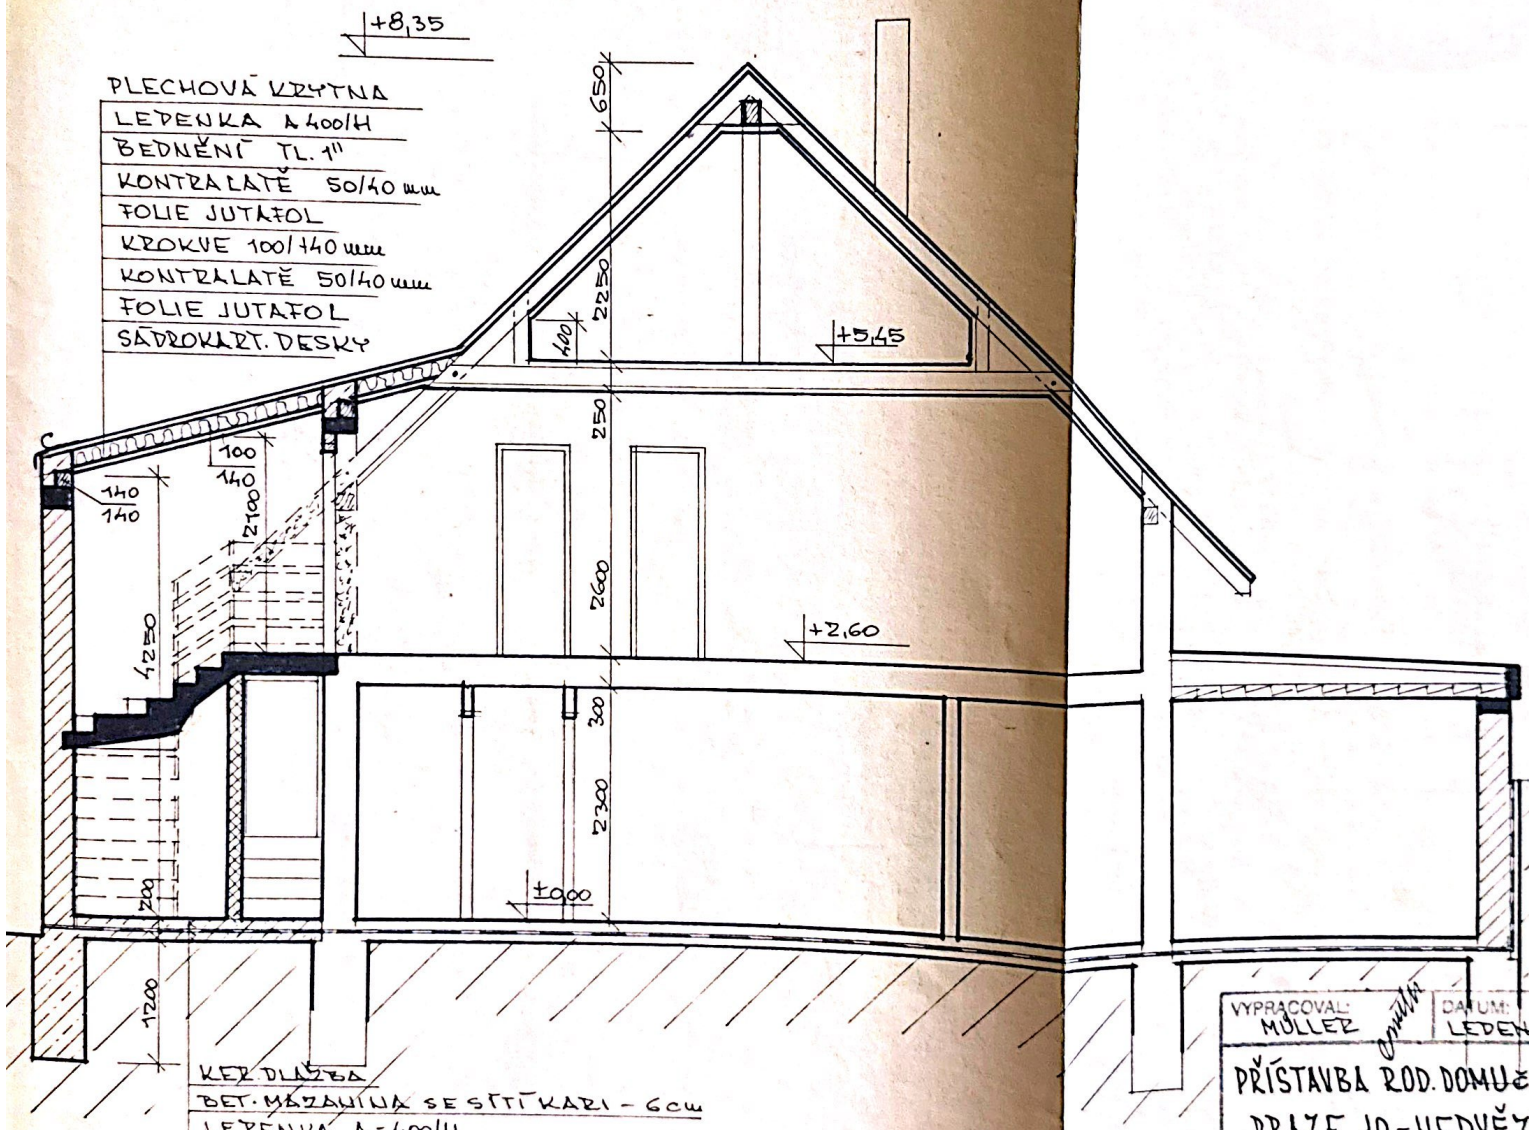

STANISLAV MÜLLER autorizovaný stavitel pro pozemní stavby ČKAIT - 0002287

5


VYPRACOVAL: MÜLLER	DATUM: LEDEN 2005	O.Ú. NEDVĚZÍ


PŘÍSTAVBA ROD. DOMU č. 99 NA č.k. 276/4 V PRAZE 10 - NEDVĚZÍ, UL. HÁJOVÁ.

PROJEKČNÍ KANCELÁŘ pozemních staveb
Müller Stanislav
251 62 Mukařov, Charitní 22
tel.: 602 [illegible], 602 343
IČ: 13[illegible]

OBSAH: ŘEZ A-B

INVESTOR: MANŽ. HERMANOVI, HÁJOVÁ 99, PRAHA 10, NEDVĚZÍ	AR.Č.: 0434	MĚŘ.: 1:50	ČI.VÝKR.: 7

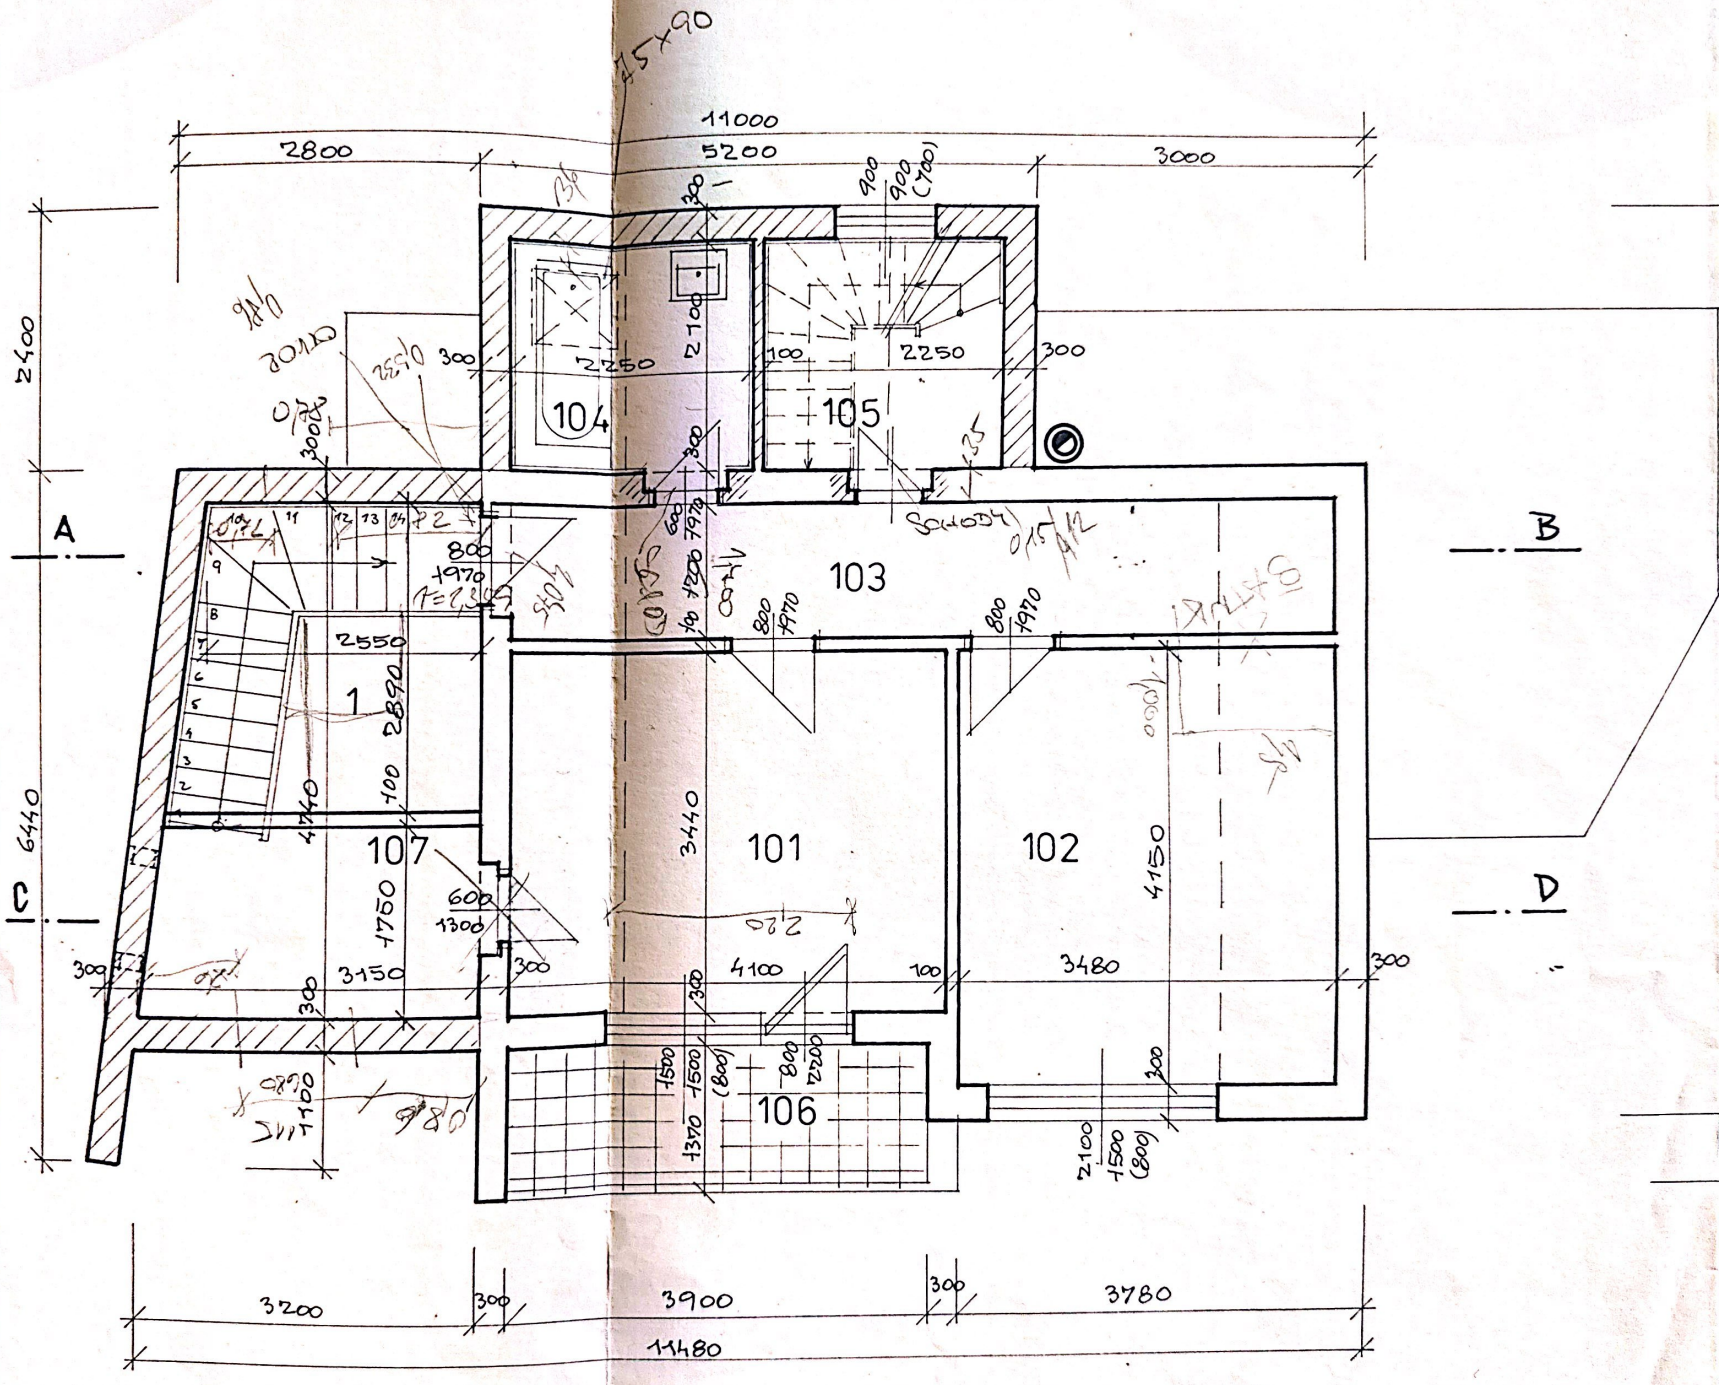
11000
5200
2800
3000
2400
6440
A
B
C
D
104
105
103
107
101
102
106
1
2550
2890
1750
3150
3440
4150
3480
4100
3200
3900
3780
11480
2250
2700
1970
800
600
1300
1500
2200
1370
2100
(800)
(700)
900
300
100
3200

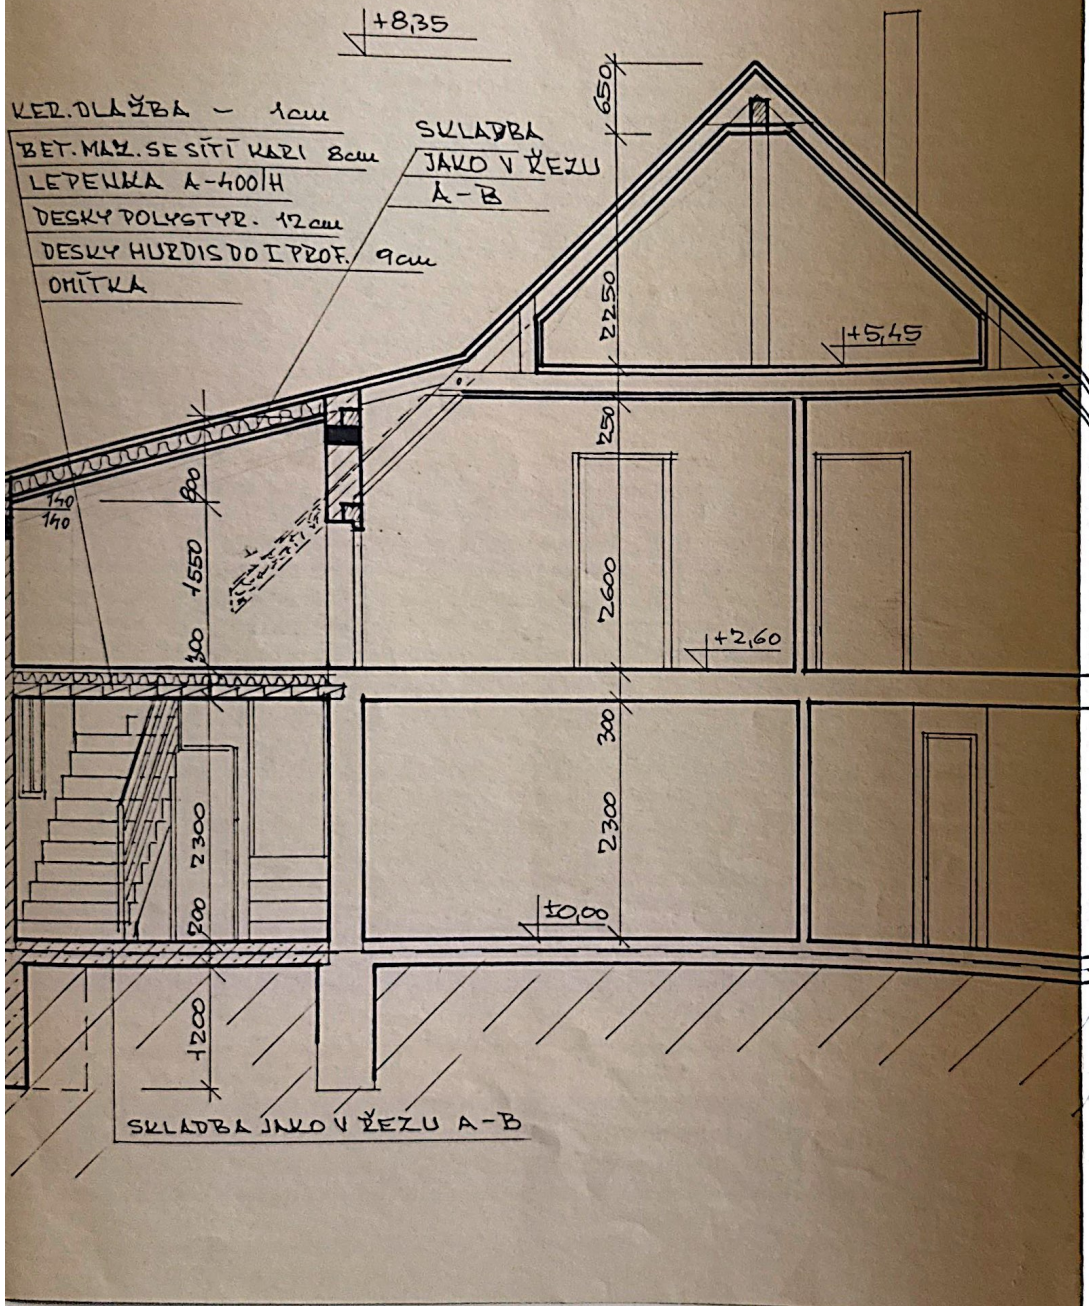

STANISLAV MÜLLER autorizovaný stavitel pro pozemní stavby ČKAIT - 0002287

5

VYPRACOVAL: MÜLLER	DATUM: LEDEN 2005	O.Ú. NEDVĚZÍ

PŘÍSTAVBA ROD. DOMU Č.99 NA Č.K. 276/4 V PRAZE 10-NEDVĚZÍ, UL. HÁJOVÁ.

INVESTOR: MANŽ. HERMANOVI, HÁJOVÁ 99, PRAHA 10, NEDVĚZÍ


AR Č.: 0434

PROJEKČNÍ KANCELÁŘ pozemních staveb Müller Stanislav

OBSAH: ŘEZ C-D

MĚŘ.: 1:50

Č.VÝKR.: 8

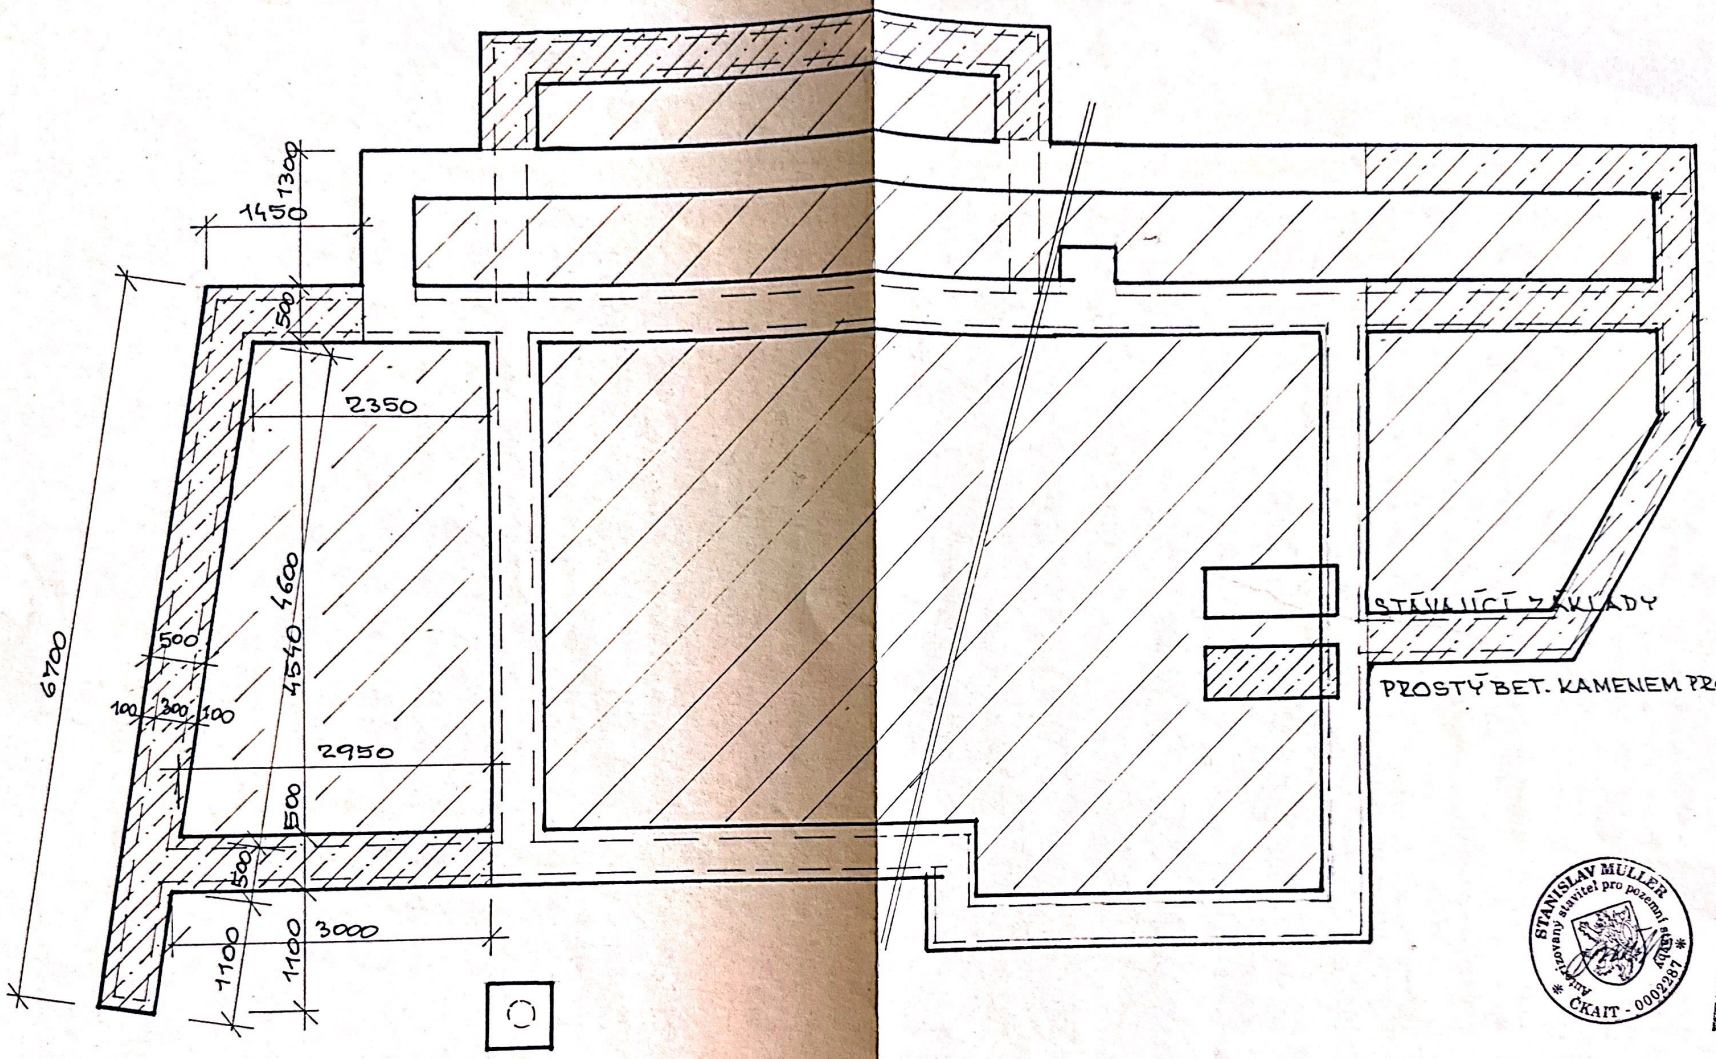

STANISLAV MULLER
autorizovaný stavitel pro pozemní stavby
ČKAIT - 0002287

5

VYPRACOVAL: MULLER	DATUM: LEDEN 2005	O.Ú NEDVĚZÍ
PŘÍSTAVBA ROD. DOMU č. 99 NA č.k. 276/4 V PRAZE 10 - NEDVĚZÍ, UL. HÁJOVÁ		
INVESTOR: MANŽ. HERMANOVI, HÁJOVÁ 99, PRAHA - NEDVĚZÍ	AR.Č.: 0434	

PROJEKČNÍ KANCELÁŘ
pozemních staveb
Müller Stanislav
[illegible]
tel.: [illegible]

OBSAH: ZÁKLADY

M: 1:50

C.VÝKR.: 3