


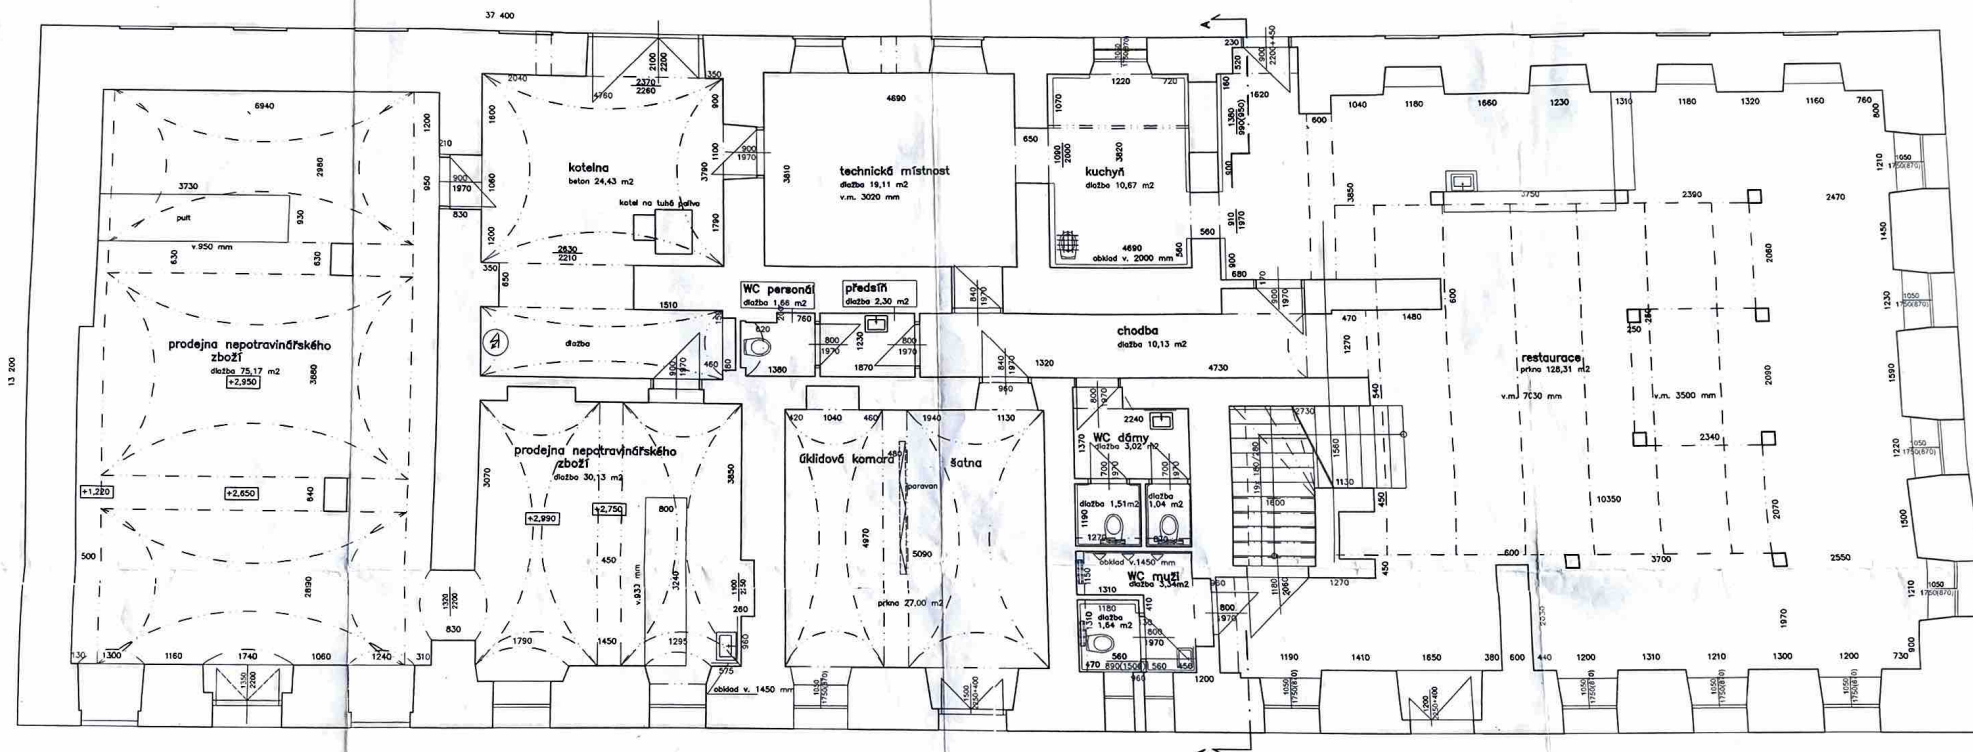

Dodatečné povolení stavby
vydané dne 9. 9. 2014
č.j./Sp.zn. 0202/144254/2014
Podpis Milan Protiva, DiS.

ZODP. PROJEKTANT:	VYPRACOVAVL:	KRESLIL:	Jaroslav Hýřavský Česká
Jaroslav Špička			
148 51 024			
KRAJ: LIBERECKÝ	OBEČ: JESTŘEBÍ		FORMÁT:
STAVEBNÍK: Ing. Václav HORAŘ, Vachova 3030, Česká Lipa			DATUM:
motorest Jestřebí č.p.14 stávající stav			KOTOVANO
			PD státní