


č.j. Věst. 101 684/05 ze dne 20. IV. 2005

ze dne 20. IV. 2005

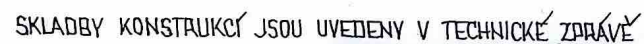


Výkres č.6 - Podélný řez

Název: Novostavba rodinného domu
Místo: k.ú. Drahelice p.p.č. 604/14
Stavebník: František a Naděžda Čejkové
Kreslil: Jičínská 713, 288-02 Nymburk
Odpovědný projektant: Ing. Jiří Kulhánek
Kreslil: Ing. arch. Jaroslav Janoušek
Stupeň: Stavební řízení, datum: III/2005

Legenda místností

1. **LOŽNICE**
plovoucí podlaha, 12,7 m²
2. **LODŽIE**
keramická dlažba, 2,7 m²
3. **KUCHYŇE**
keramická dlažba, 9,0 m²
4. **CHODBA**
keramická dlažba, 4,1 m²
5. **WC+UMÝVÁRNA**
keramická dlažba, 3,4 m²
6. **OBÝVACÍ POKOJ**
plovoucí podlaha, 42,2 m²
7. **KOUPELNA**
keramická dlažba, 5,2 m²
8. **DĚTSKÝ POKOJ**
plovoucí podlaha, 12,6 m²
9. **GALERIE**
plovoucí podlaha, 4,4 m²
10. **DĚTSKÝ POKOJ**
plovoucí podlaha, 12,6 m²
11. **ŠATNA**
plovoucí podlaha, 4,5 m²

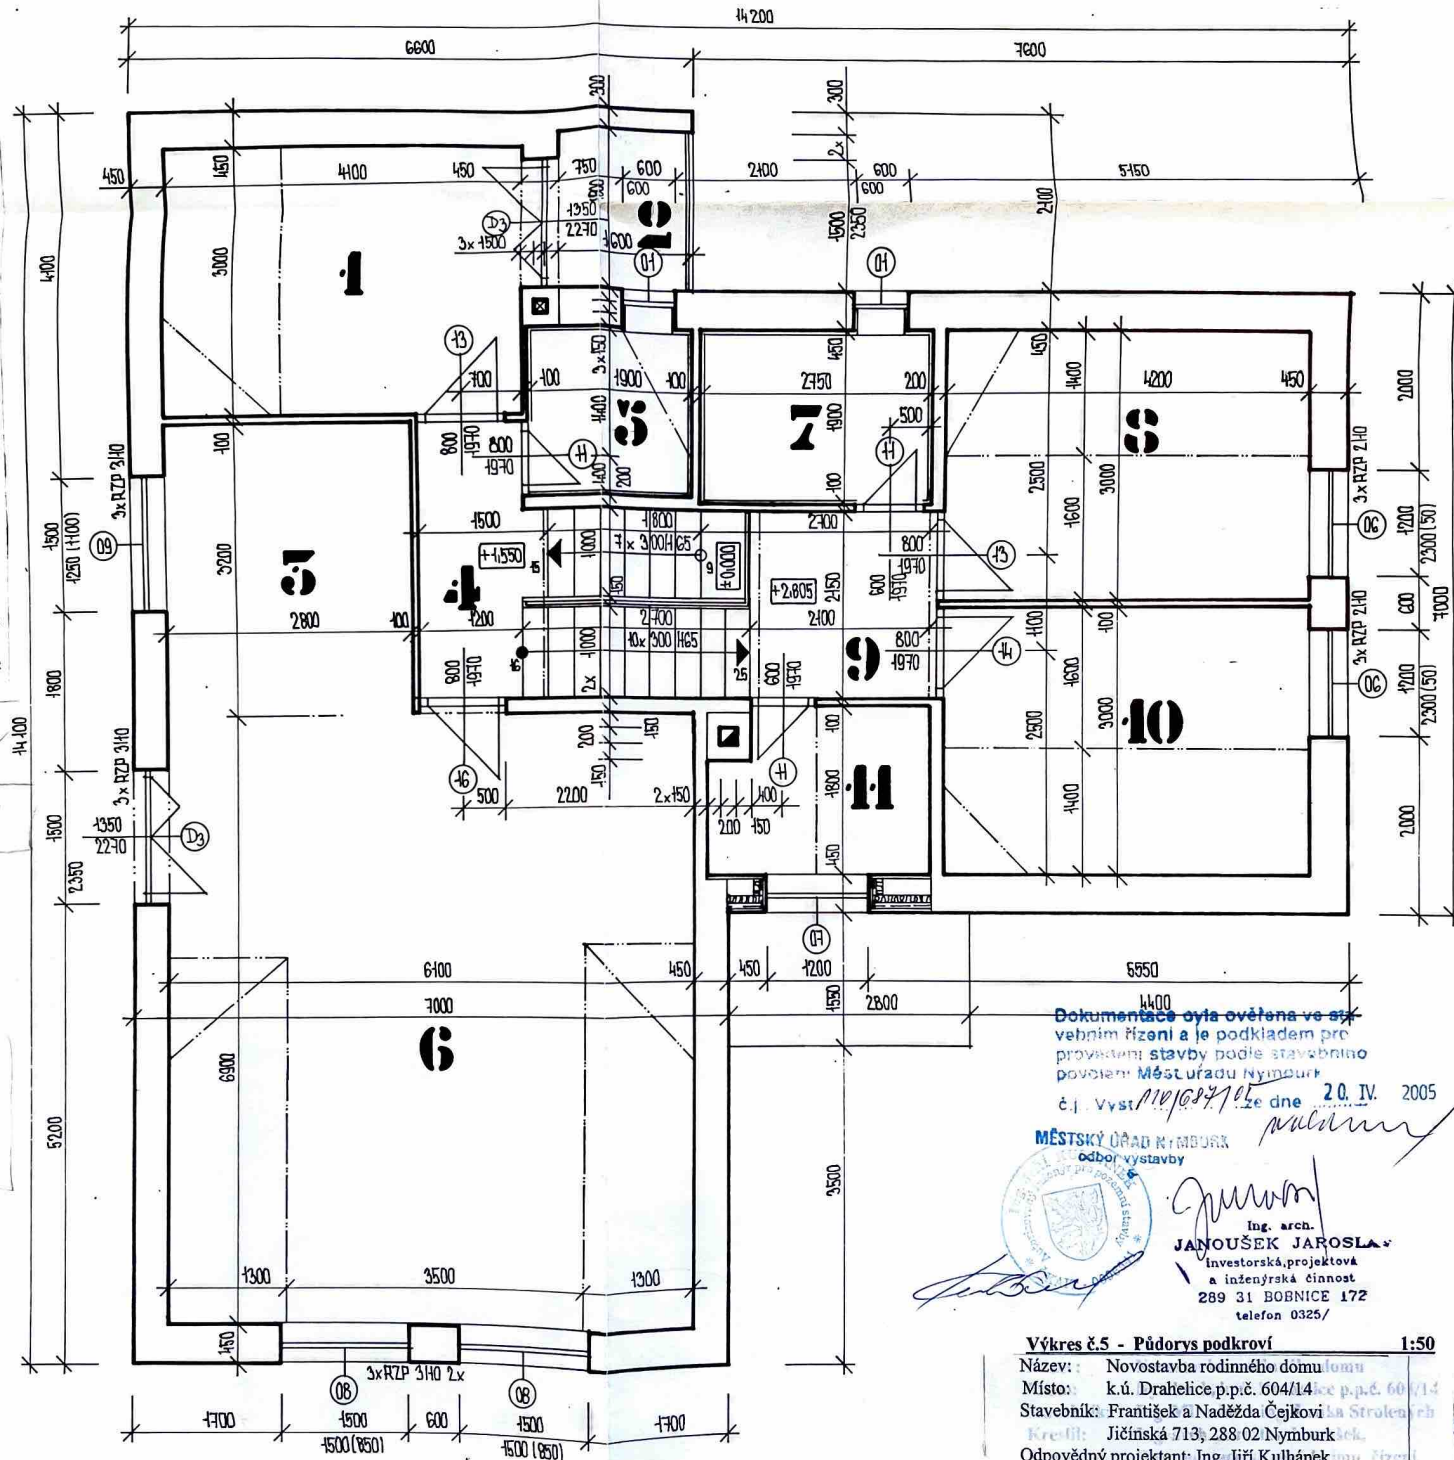

Dokumentace byla ověřena ve stavebním řízení a je podkladem pro provedení stavby podle stavebního povolení Městského úřadu Nymburk
č. j. Vyv. 110/05/71 ze dne 20. IV. 2005

MĚSTSKÝ ÚŘAD Nymburk
odbor výstavby

Ing. arch.
JANOUSEK JAROSLAV
investorská, projektová
a inženýrská činnost
289 31 BOBNICE 172
telefon 0325/


Výkres č. 5 - Půdorys podkrovní 1:50

Název: Novostavba rodinného domu
Místo: k.ú. Drahelice p.p.č. 604/14
Stavebník: František a Naděžda Čejkovi
Odpovědný projektant: Ing. Jiří Kulhánek
Kreslila: Ing. arch. Jaroslav Janoušek
Stupeň: Stavební řízení, datum: III/2005

Legenda místností

- 1 - SKLAD NÁŘADÍ
dlažba TAURUS 12,7 m²
- 2 - SKLEP
dlažba TAURUS 8,7 m²
- 3 - CHODBA
dlažba TAURUS 5,7 m²
- 4 - KOMORA
dlažba TAURUS 3,4 m²
- 5 - WC
keramická dlažba, 1,7 m²
- 6 - UMÝVÁRNA
keramická dlažba, 5,0 m²
- 7 - PRACOVNA
plovoucí podlaha, 10,0 m²
- 8 - PŘEDSÍŇ
keramická dlažba, 6,8 m²
- 9 - KANCELÁŘ
plovoucí podlaha, 10,0 m²
- 0 - ZÁDVEŘÍ
keramická dlažba, 8,8 m²
- 11 - GARÁŽ
dlažba TAURUS, 43,4 m²

110, 20
+ 143, 40
TUVODNĚ MĚLO BÝT: 229, 60

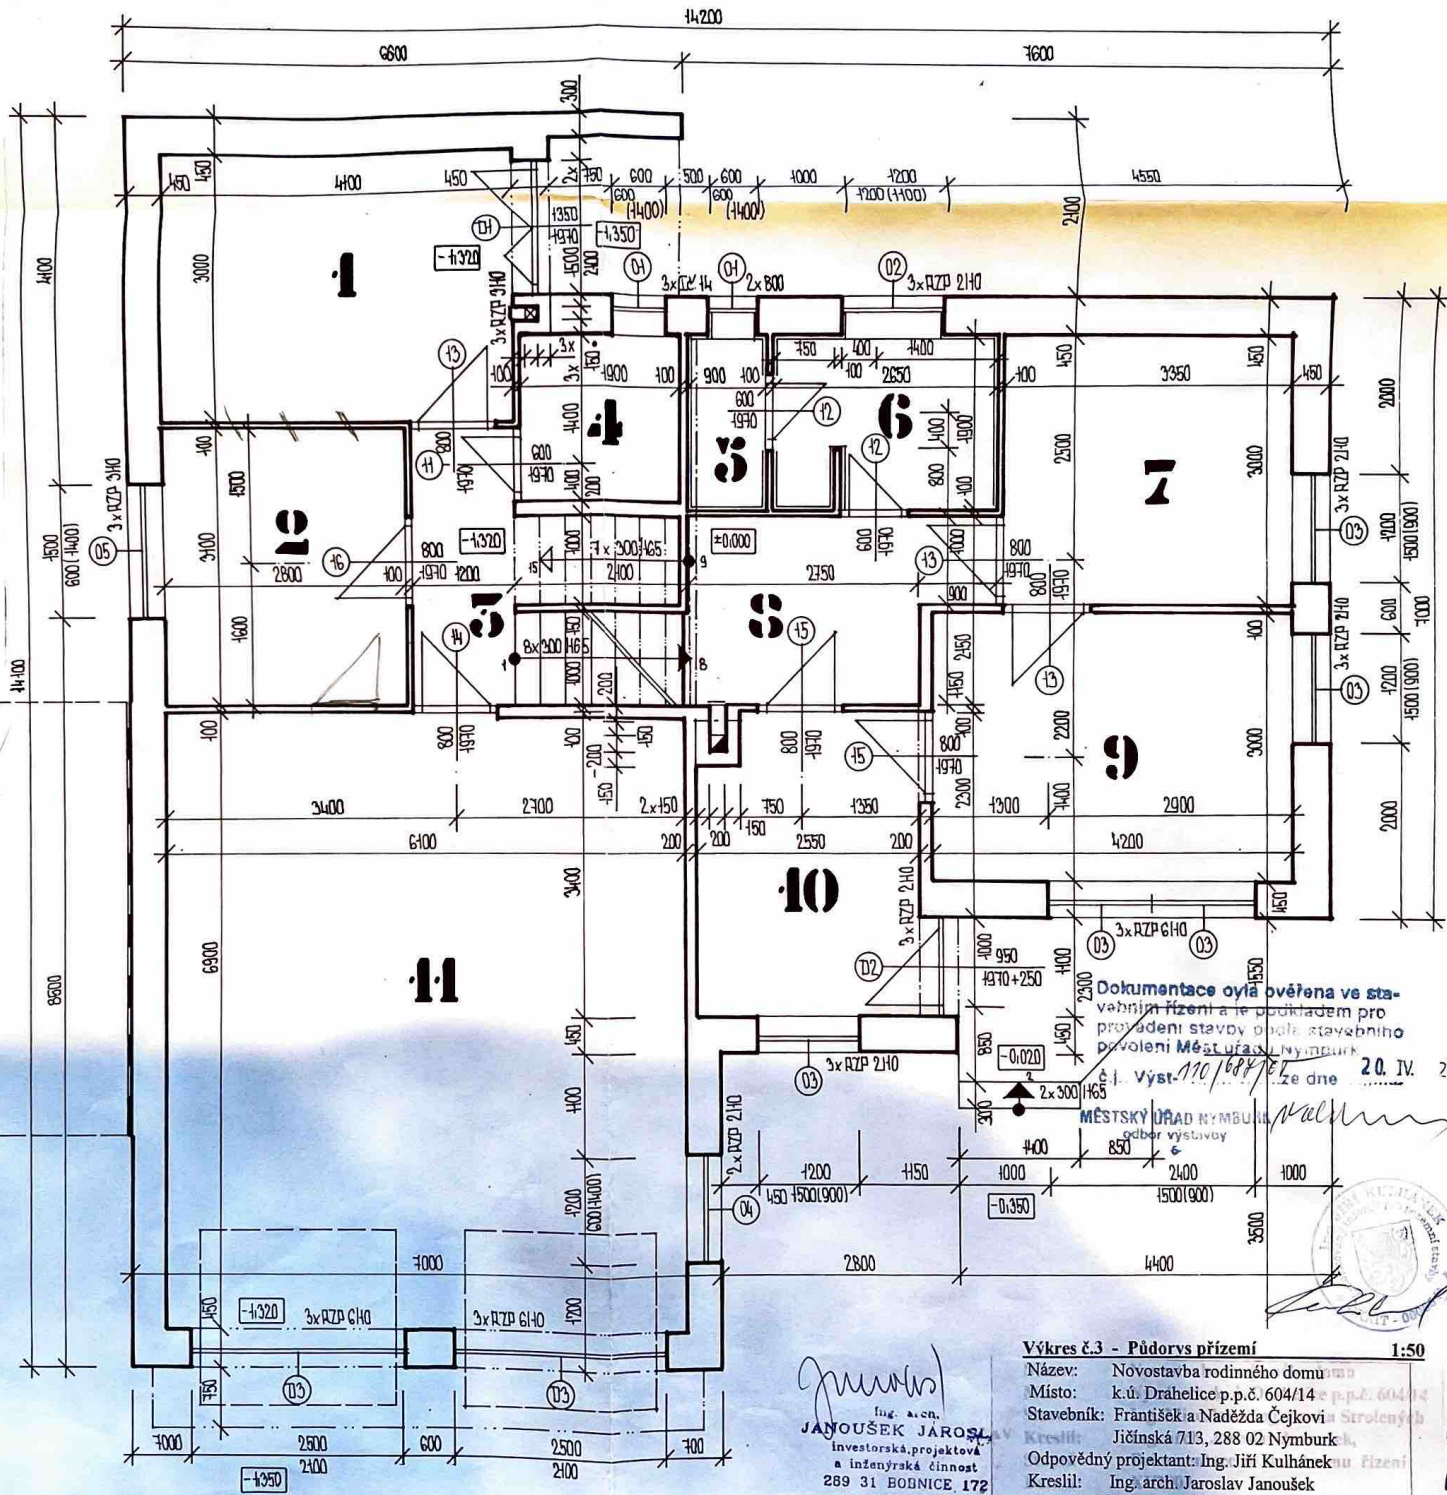

Dokumentace byla ověřena ve stavebním řízení a je podkladem pro provedení stavby podle stavebního povolení Městského úřadu Nymburk.
č. j. Vyst. 170/1684/00 ze dne 20. IV. 2005


MĚSTSKÝ ÚŘAD Nymburk

Výkres č. 3 - Půdorys přízemí 1:50

Název: Novostavba rodinného domu
Místo: k.ú. Dráhelice p.p.č. 604/14 p.p.č. 604/14
Stavebník: František a Naděжда Čejkovi Strolených
Kreslil: Jičínská 713, 288 02 Nymburk
Kreslil: Ing. arch. Jaroslav Janoušek
Stupeň: Stavební řízení, datum: III/2005

Ing. arch.
telefon 0325/



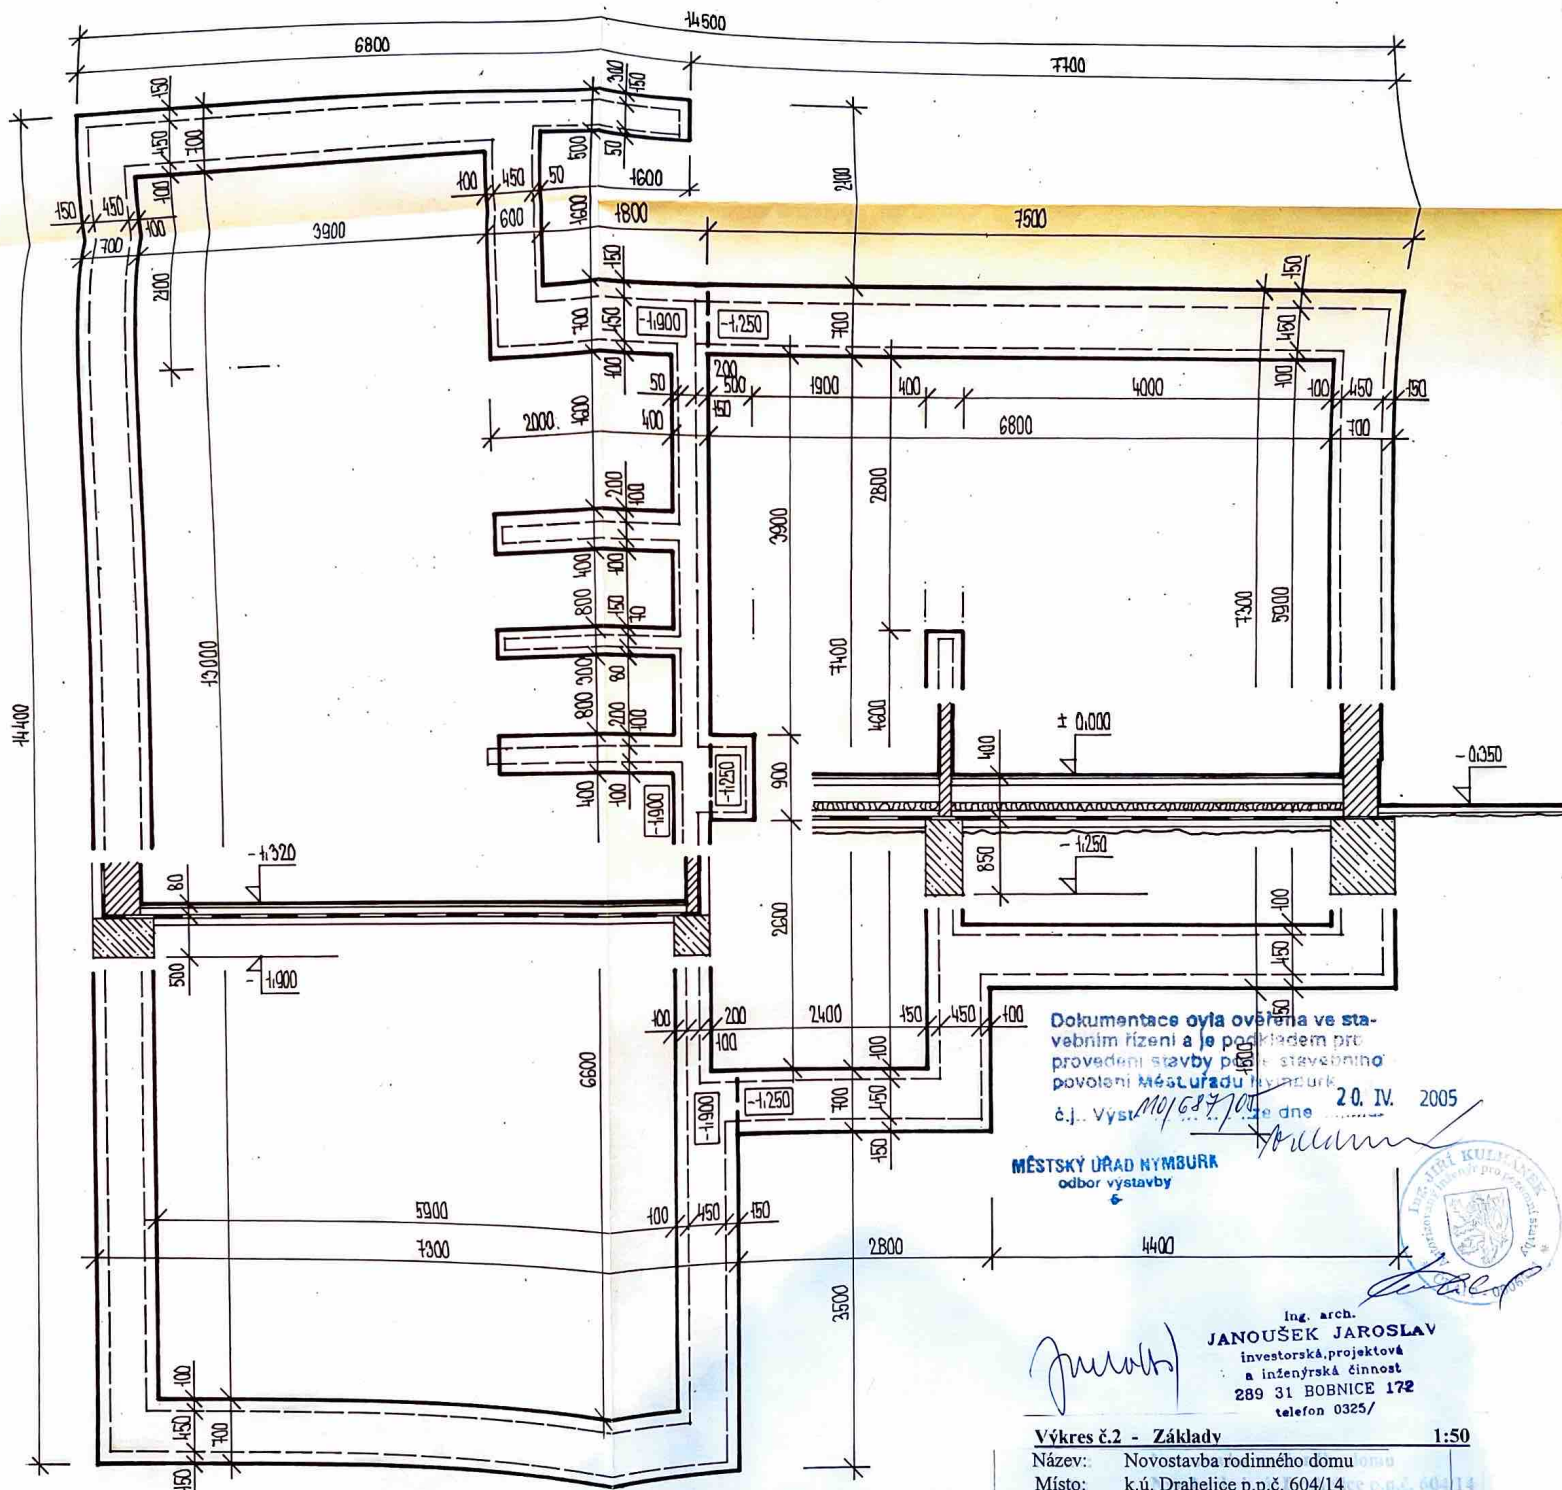

Dokumentace byla ověřena ve stavebním řízení a je poskladem pro provedení stavby podle stavebního povolení Městského úřadu Nymburk
č.j. Výst. 10/1684/2005 ze dne 20. IV. 2005

MĚSTSKÝ ÚŘAD NYMBURK
odbor výstavby

Ing. arch.
JANOUSEK JAROSLAV
investorská, projektová
a inženýrská činnost
289 31 BOBNICE 172
telefon 0325/

Výkres č.2 - Základy


1:50

Název: Novostavba rodinného domu
Místo: k.ú. Drahelice p.p.č. 604/14
Stavebník: František a Naděžda Čejkovi
Kreslil: Jičínská 713, 288 02 Nymburk
Odpovědný projektant: Ing. Jiří Kulháněk
Kreslil: Ing. arch. Jaroslav Janoušek
Stupeň: Stavební řízení, datum: III/2005

2

Dokumentace byla ověřena ve stavebním řízení a je podkladem pro provedení stavby podle stavebního povolení Městského úřadu Nymburk
č.j. Výst. No. 684/05 ze dne 20. IV. 2005

MĚSTSKÝ ÚŘAD NYMBURK
odbor výstavby

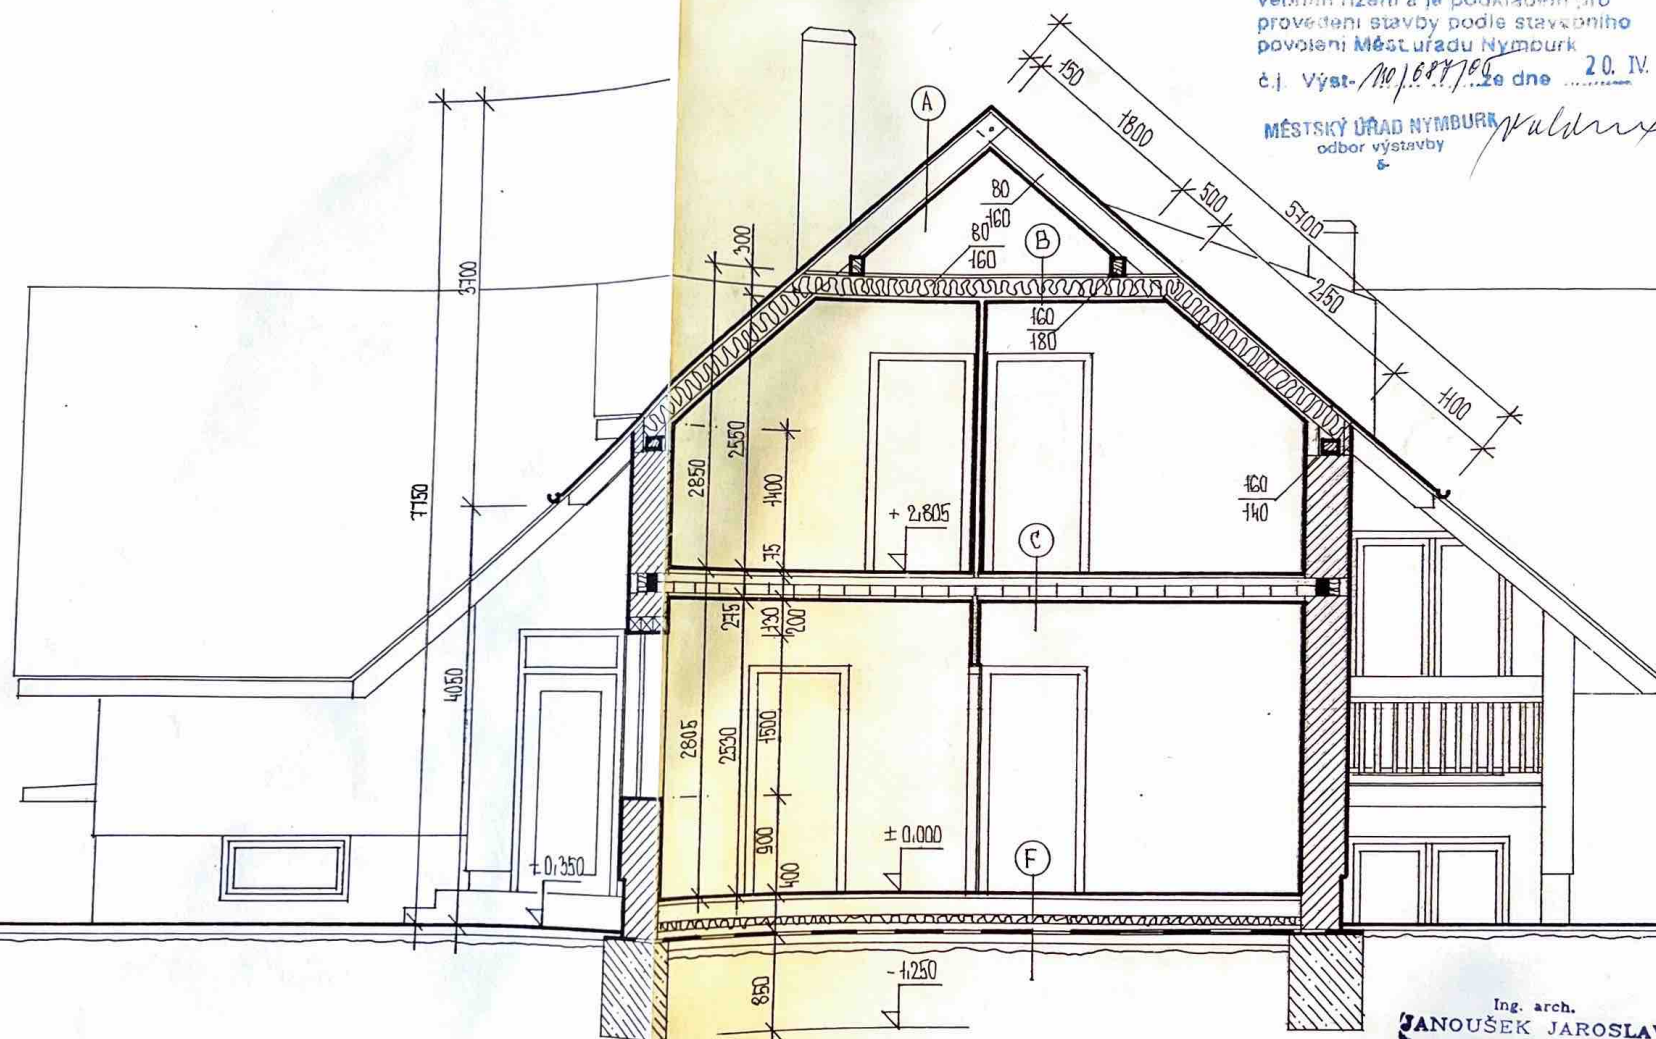


SKLADBY KONSTRUKCÍ JSOU UVEDENY V TECHNICKÉ ZPRÁVĚ

Ing. arch.
JANOUSEK JAROSLAV
investorská, projektová
a inženýrská činnost
289 31 BOBNICE 172
telefon 0325/

Výkres č.7 - Příčný řez 1:50

Název: Novostavba rodinného domu
Místo: k.ú. Drahelice p.p.č. 604/14
Stavebník: František a Naděžda Čejkovi
Jičínská 713, 288 02 Nymburk
Odpovědný projektant: Ing. Jiří Kulhánek
Kreslil: Ing. arch. Jaroslav Janoušek
Stupeň: Stavební řízení, datum: III/2005

2

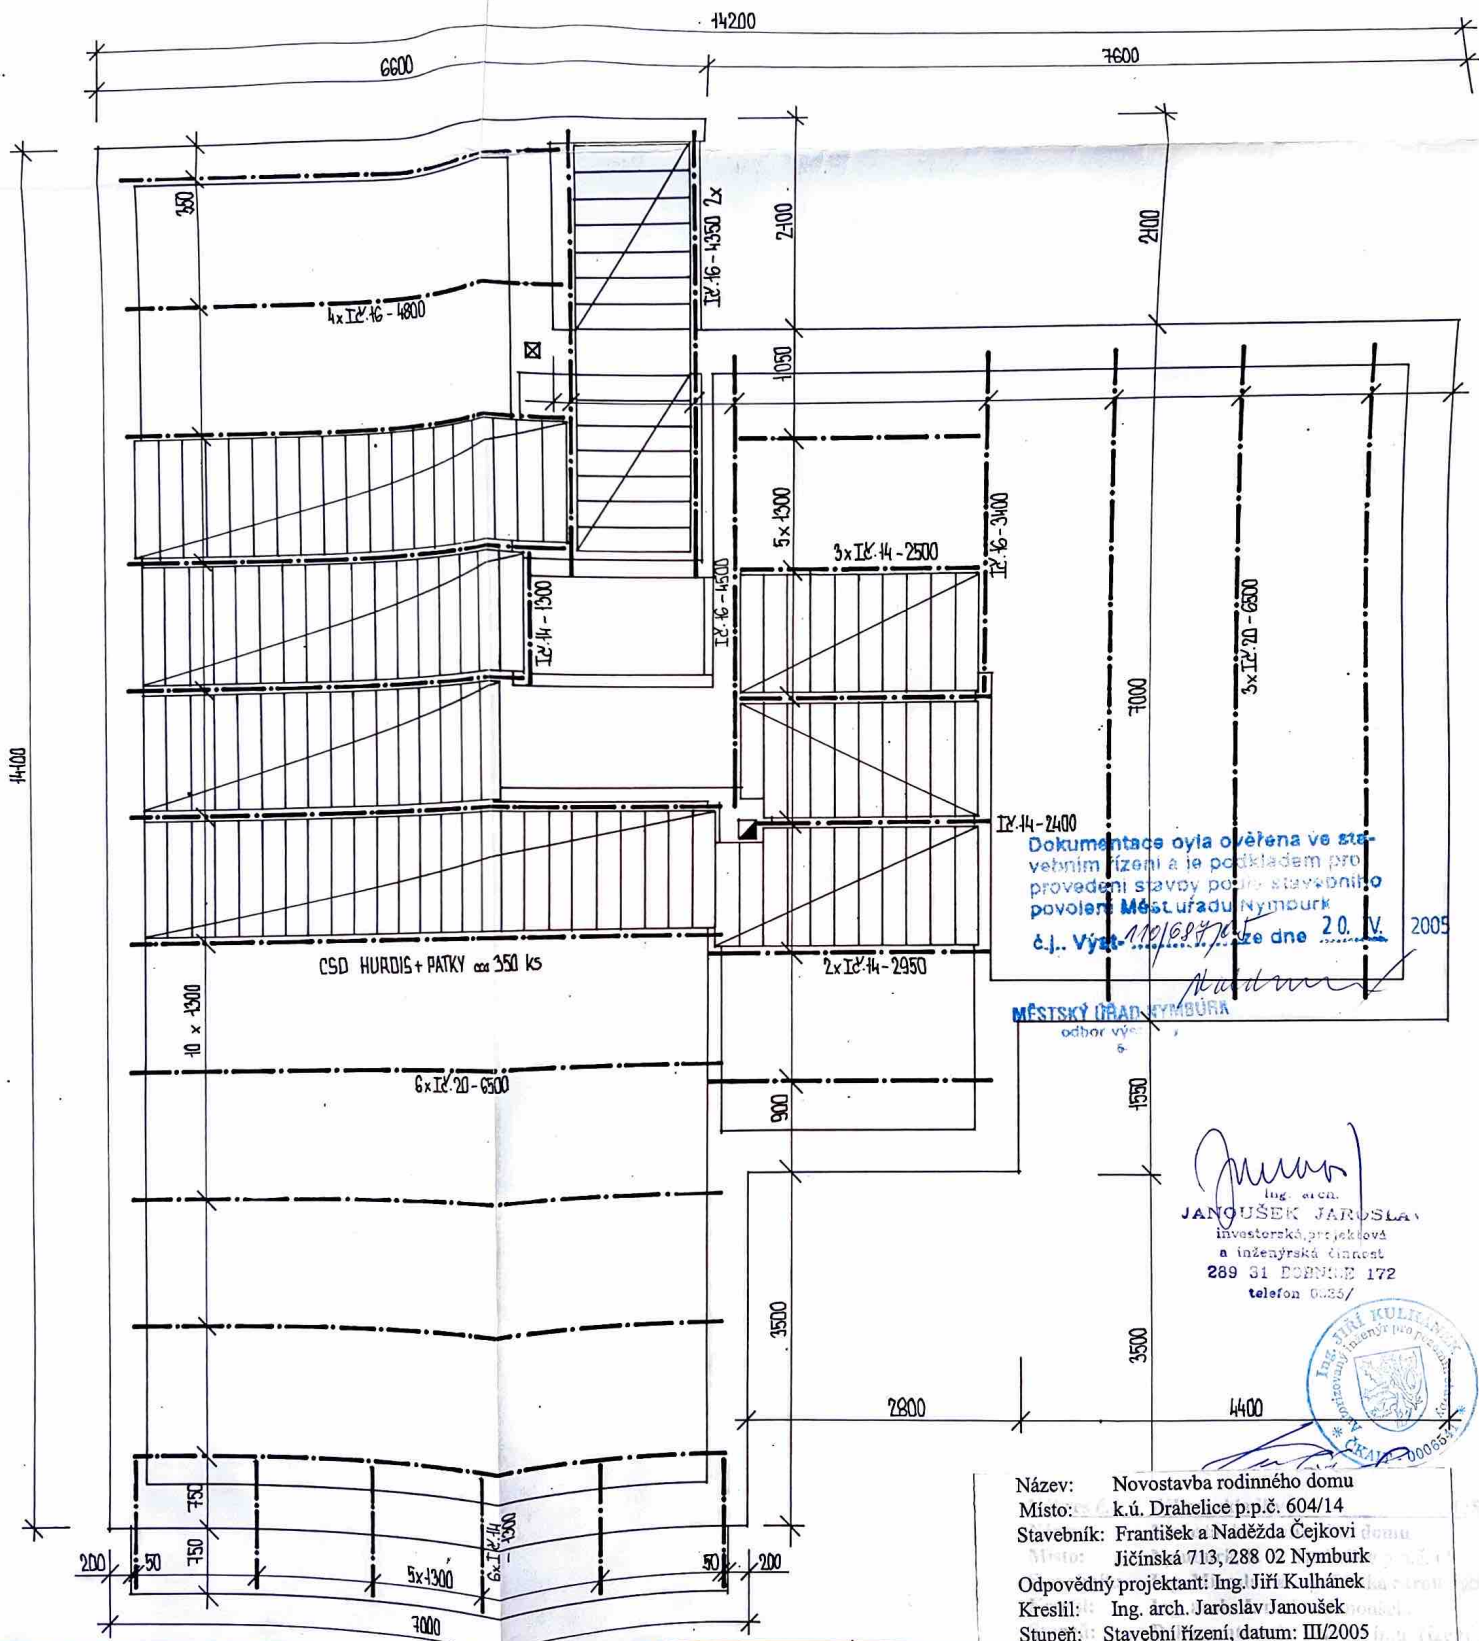


Dokumentace byla ověřena ve stavebním řízení a je podkladem pro provedení stavby podle stavebního povolení Městského úřadu Nymburk
č.j. Výř. 110/6887/05 ze dne 20. IV. 2005

MĚSTSKÝ ÚŘAD Nymburk
odbor výř.

Ing. arch.
JANOUSEK JAROSLAV
investiční, projektová
a inženýrská činnost
289 51 DOBNICE 172
telefon 0033/



Název: Novostavba rodinného domu
Místo: k.ú. Drahelice p.p.č. 604/14
Stavebník: František a Naděžda Čejkovi
Místo: Jičínská 713, 288 02 Nymburk
Odpovědný projektant: Ing. Jiří Kulháněk
Kreslil: Ing. arch. Jaroslav Janoušek
Stupeň: Stavební řízení, datum: III/2005

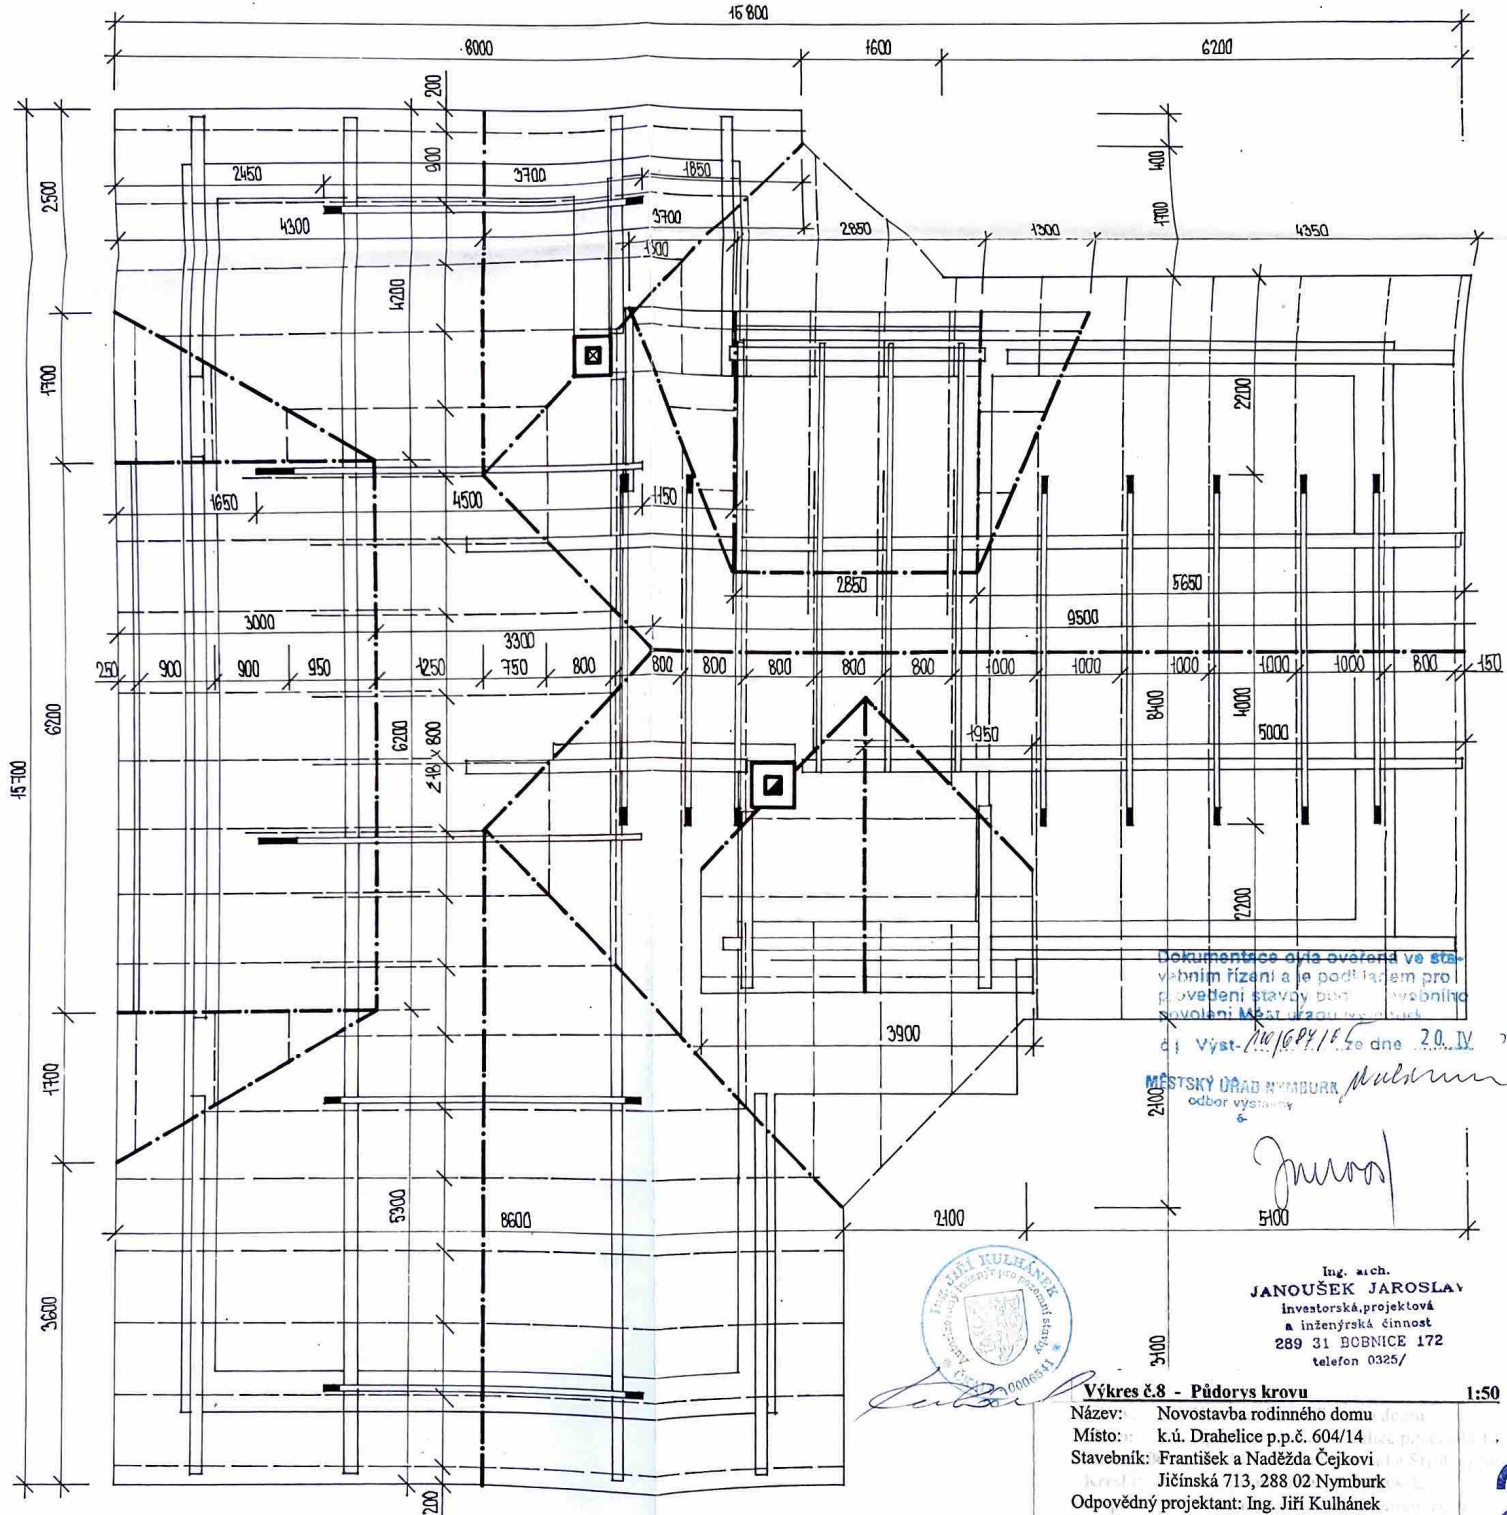

 Městský úřad Nymburk

č. Výst. 160/684/165 dne 20. IV. 2005

MĚSTSKÝ ÚŘAD Nymburk
 odbor výstavby

Janoušek
 5100



Ing. arch.
JANOUSEK JAROSLAV
 investiční, projektová
 a inženýrská činnost
 289 31 BOBNICE 172
 telefon 0325/

Výkres č.8 - Půdorys krovu

1:50

Název: Novostavba rodinného domu

Místo: k.ú. Drahelice p.p.č. 604/14

Stavebník: František a Naděžda Cejkovi

Jičínská 713, 288 02 Nymburk

Odpovědný projektant: Ing. Jiří Kulhánek

Kreslil: Ing. arch. Jaroslav Janoušek

Stupeň: Stavební řízení, datum: III/2005

2



Dokumentace byla ověřena ve sta-
 oním řízení a je považována za
 provedení stavby podle stavebního
 povolení Městského úřadu Nymburk
 č.j. Výst. 110/684/05 ze dne 20. IV. 2005
 MĚSTSKÝ ÚŘAD NYMBURK
 odbor výstavby
 6



Ing. arch.
JANOUSEK JAROSLAV
 investorská, projektová
 a inženýrská činnost
 289 31 BOBNICE 172
 telefon 0325/

Výkres č.12 – Pohled západní 1:50

Název: Novostavba rodinného domu
 Místo: k.ú. Drahelice p.p.č. 604/14
 Stavebník: František a Naděžda Čejkovi
 Kreslil: Jiří Kulháněk
 Odpovědný projektant: Ing. Jiří Kulháněk
 Kreslil: Ing. arch. Jaroslav Janoušek
 Stupeň: Stavební řízení, datum: III/2005

2



Dokumentace byla ověřena ve stavebním řízení a je podkladem pro provedení stavby podle stavebního povolení Městského úřadu Nymburk

MĚSTSKÝ ÚŘAD NYMBURK
 odbor výstavby



Ing. arch.
JANOUSEK JAROSLAV
 investiční, projektová
 a inženýrská činnost
 289 31 BOBNICE 172
 telefon 0325/

Výkres č.10 - Pohled východní 1:50

Název: Novostavba rodinného domu
 Místo: k.ú. Drahelice p.p.č. 604/14
 Stavebník: František a Naděžda Čejkovi
 Kreslil: Jičínská 713, 288 02 Nymburk
 Odpovědný projektant: Ing. Jiří Kulháněk
 Kreslil: Ing. arch. Jaroslav Janoušek
 Stupeň: Stavební řízení, datum: III/2005



Dokumentace byla ověřena ve stavebním řízení a je podkladem pro provedení stavby podle osobního povolení Městského úřadu Nymburk
 čl. výst. 110/688/01 ze dne 20. IV. 2005

MĚSTSKÝ ÚŘAD NYMBURK
 odbor výstavby




Ing. arch.
JANOUSEK JAROSLAV
 investorská, projektová
 a inženýrská činnost
 289 31 BOBNICE 172
 telefon 0325/

Výkres č.11 – Pohled severní 1:50

Název: Novostavba rodinného domu
 Místo: k.ú. Drahelice p.p.č. 604/14
 Stavebník: František a Naděžda Čejkovi
 Kreslil: Jičínská 713, 288.02 Nymburk
 Odpovědný projektant: Ing. Jiří Kulháněk
 Kreslil: Ing. arch. Jaroslav Janoušek
 Stupeň: Stavební řízení, datum: III/2005

2

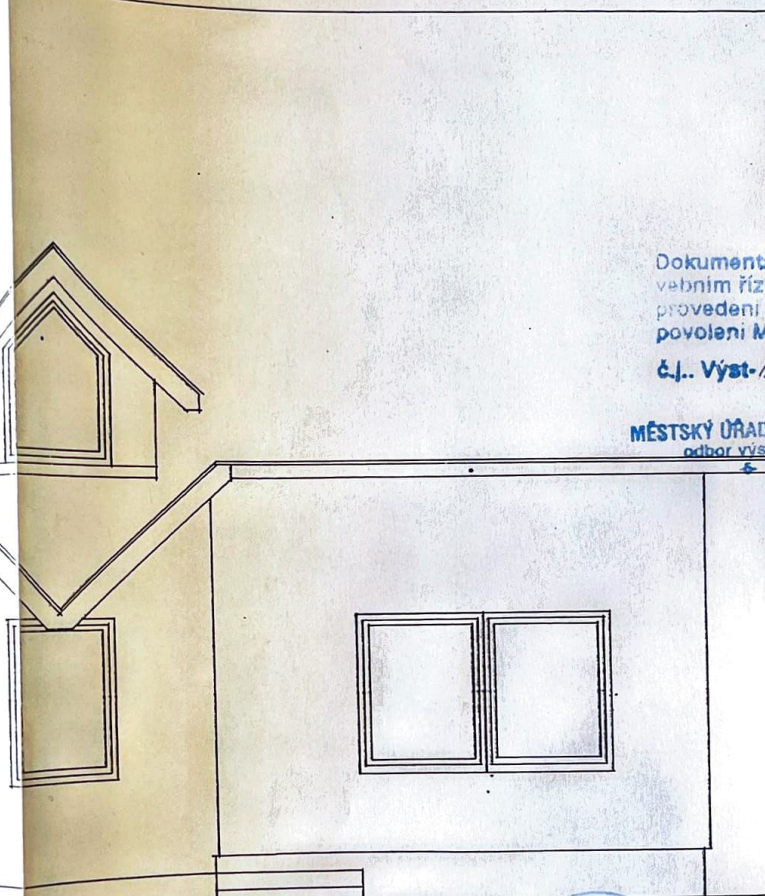

Dokumentace byla ověřena ve stavebním řízení a je požádám pro provedení stavby podle stavebního povolení Městského úřadu Nymburk
č.j. Výst. 10/6897/05 ze dne 20. IV. 2005

MĚSTSKÝ ÚŘAD NYMBURK
odbor výstavby

[Signature]



[Signature]
Ing. arch.
JANOUSEK JAROSLAV
investorská, projektová
a inženýrská činnost
289 31 BOBNICE 172
telefon 0325/

Výkres č.9 - Pohled jižní

1:50

Název: Novostavba rodinného domu
Místo: k.ú. Drahelice p.p.č. 604/14
Stavebník: František a Naděžda Čejkovi
Kreslil: Jičínská 713, 288 02 Nymburk
Odpovědný projektant: Ing. Jiří Kulháněk
Kreslil: Ing. arch. Jaroslav Janoušek
Stupeň: Stavební řízení, datum: III/2005

2